

Anlage 12


HINWEISE:

Alle Maße sind vor Ort zu prüfen. Abweichungen, Unstimmigkeiten oder Bedenken gegen die Ausführung sind der Universitätsstadt Siegen / Abteilung 4.1 unverzüglich vor der Ausführung anzuzeigen! Änderungen vorbehalten.

Um die Haftung von Fahrbahnmarkierungen auf älteren Fahrbahndecken sowie Rand-/ Asphaltfugen gewährleisten zu können, sind die Oberflächenbeschaffenheiten zu beachten und vor Ort zu prüfen!

ENTWURF

Dieser Plan ist für die Ausführung noch nicht freigegeben und dient nur zur Prüfzwecken!
Letzter Planungsstand:
03.05.2023

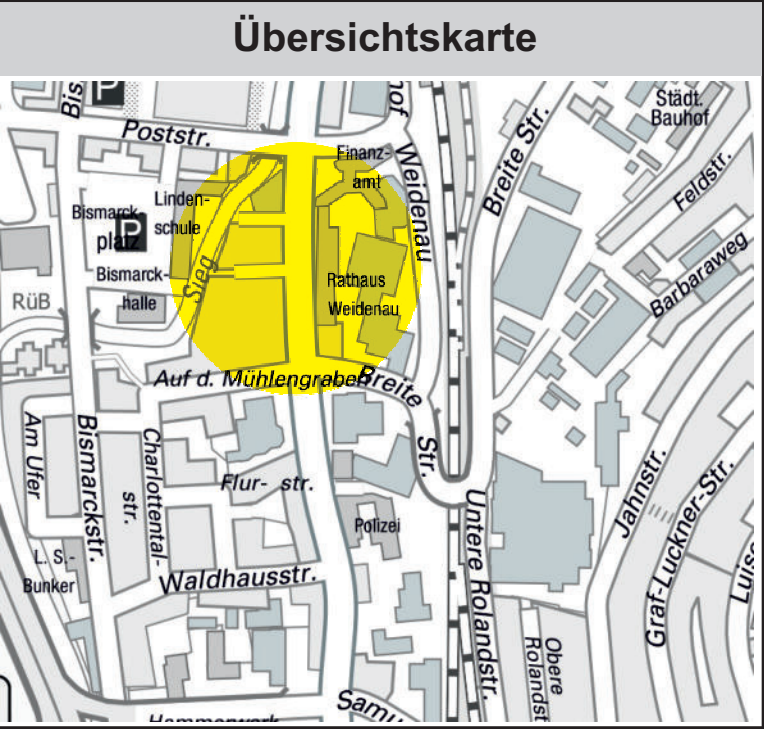

- LEGENDE:**
- Markierung im Plan rot = neu
 - Markierung im Plan grau = Bestand/vorhanden
 - Fahrbahnrand gem. DOP Luftbild
 - Fahrbahnrand lt. Vermessung und Geoinformation

ZTV-M 13 Markierungsstoffe	
Verkehrsklasse	P 7
Nassfilm/Schichtdicke [µr	3000
Trockenzeit	T 2
Griffigkeit	S 2
Tagessichtbarkeit	Q4
Nachtsichtbarkeit	R 4
Materialart	Thermoplastikmasse
Radwegmarkierung farbig	Verkehrsrot
Hohe Griffigkeit bis zu	> 65 SRT Einheiten

UNIVERSITÄTSSTADT SIEGEN

Geschäftsbereich 4 - Bauen, Planen, Umwelt
Arbeitsgruppe 4.1-1 Straße & Verkehr

Reg.Nr.	Datum	Zeichen
950 x 594	03.02.2023	R.Gaida

Blatt Nr.	LAGEPLAN
11	Maßstab 1 : 250

Planbezeichnung
Markierungsplan UMWELTSPUREN
auf der Nord - Süd Achse

Knoten:
L 564 Weidenauer Str. / Poststraße bis Auf dem Mühlengraben