

HINWEISE:


Alle Maße sind vor Ort zu prüfen. Abweichungen, Unstimmigkeiten oder Bedenken gegen die Ausführung sind der Universitätsstadt Siegen / Abteilung 4.1 unverzüglich vor der Ausführung anzuzeigen! Änderungen vorbehalten.

Um die Haftung von Fahrbahnmarkierungen auf älteren Fahrbahndecken sowie Rand-/ Asphaltfugen gewährleisten zu können, sind die Oberflächenbeschaffenheiten zu beachten und vor Ort zu prüfen!

ENTWURF

Dieser Plan ist für die Ausführung noch nicht freigegeben und dient nur zur Prüfzwecken!

Letzter Planungsstand:
04.05.2023

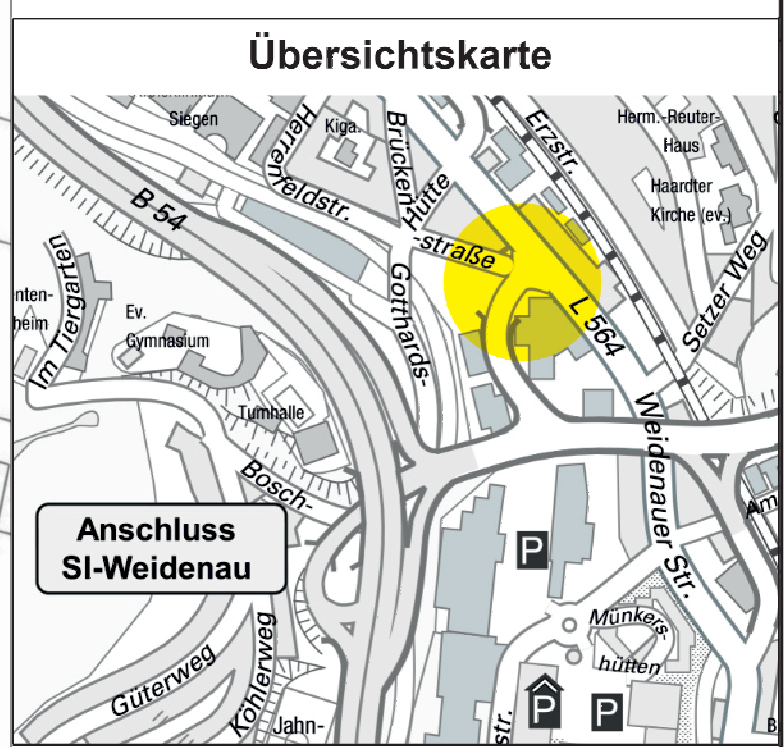

- LEGENDE:**
- Markierung im Plan rot = neu
 - Markierung im Plan grau = Bestand/vorhanden
 - Fahrbahnrand gem. DOP Luftbild
 - Fahrbahnrand lt. Vermessung und Geoinformation

ZTV-M 13 Markierungsstoffe	
Verkehrsklasse	P 7
Nassfilm/Schichtdicke [µr	3000
Trockenzeit	T 2
Griffigkeit	S 2
Tagessichtbarkeit	Q4
Nachtsichtbarkeit	R 4
Materialart	Thermoplastikmasse
Radwegmarkierung farbig	Verkehrsrot
Hohe Griffigkeit bis zu	> 65 SRT Einheiten

VZ Größe 2

UNIVERSITÄTSSTADT SIEGEN

Geschäftsbereich 4 - Bauen, Planen, Umwelt

Arbeitsgruppe 4.1-1 Straße & Verkehr

Reg.Nr.	bearbeitet	Datum	Zeichen
Format	950 x 594	21.02.2023	R. Gaida
Blatt Nr.	LAGEPLAN		
7	Maßstab 1 : 250		

Planbezeichnung

Markierungsplan UMWELTSPUREN

auf der Nord - Süd Achse

Knoten:

L 564 Weidenauer Straße / AS HTS Weidenau (Walter Schneider)