


Die in diesem Planbereich vorhandene Markierung ist in einem schlechten Zustand. Bitte vor Ort prüfen.
Anmerkung:
Straßen- und Fahrbahnmarkierungen gelten gemäß StVO als horizontale Verkehrszeichen.

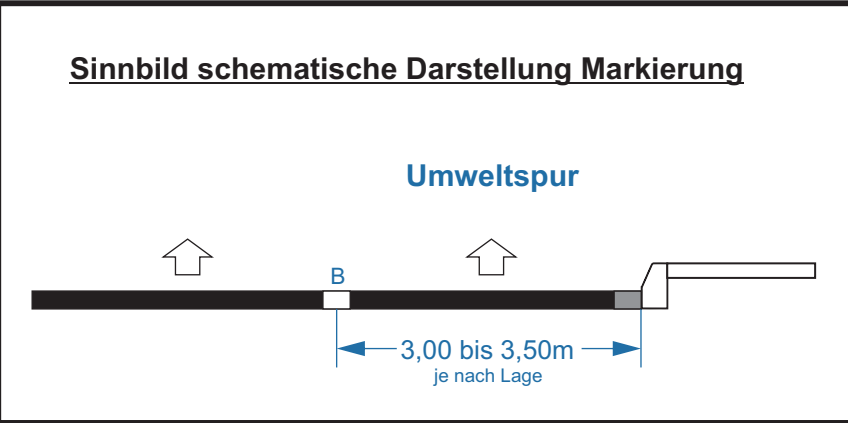


HINWEISE:

Alle Maße sind vor Ort zu prüfen. Abweichungen, Unstimmigkeiten oder Bedenken gegen die Ausführung sind der Universitätsstadt Siegen / Abteilung 4.1 unverzüglich vor der Ausführung anzuzeigen! Änderungen vorbehalten.

Um die Haftung von Fahrbahnmarkierungen auf älteren Fahrbahndecken sowie Rand-/ Asphaltfugen gewährleisten zu können, sind die Oberflächenbeschaffenheiten zu beachten und vor Ort zu prüfen!

ENTWURF

Dieser Plan ist für die Ausführung noch nicht freigegeben und dient nur zur Prüfzwecken!
Letzter Planungsstand:
03.05.2023

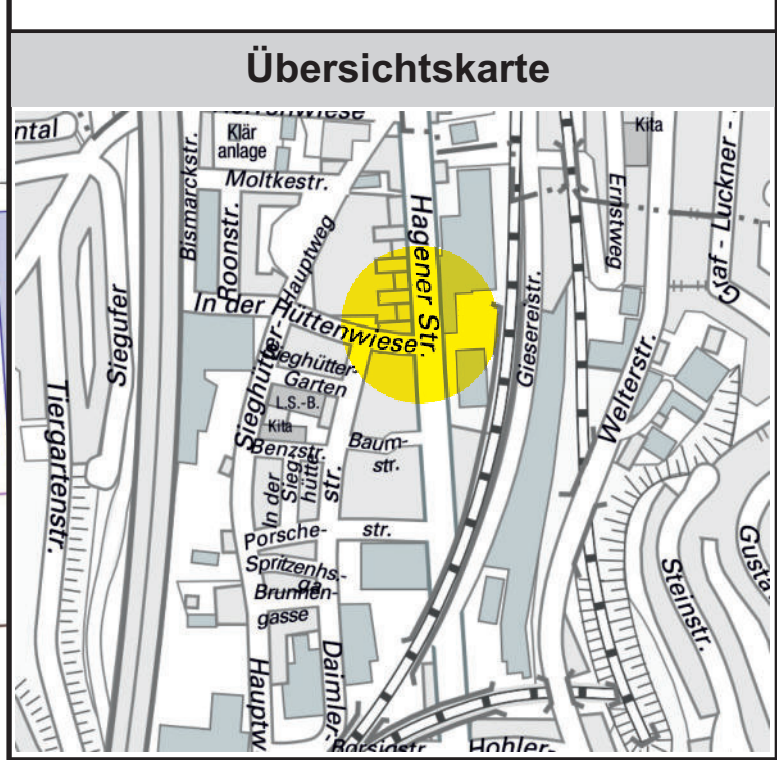

- LEGENDE:**
- Markierung im Plan rot = neu
 - Markierung im Plan grau = Bestand/vorhanden
 - Fahrbahnrand gem. DOP Luftbild
 - Fahrbahnrand lt. Vermessung und Geoinformation

ZTV-M 13 Markierungsstoffe	
Verkehrsklasse	P 7
Nassfilm/Schichtdicke [µr]	3000
Trockenzeit	T 2
Griffigkeit	S 2
Tagessichtbarkeit	Q 4
Nachtsichtbarkeit	R 4
Materialart	Thermoplastikmasse
Radwegmarkierung farbig Verkehrsrot	
Hohe Griffigkeit bis zu	> 65 SRT Einheiten

	Sinnbild „Fußgänger“		Richtungspfeil auf der Umweltspur
	Piktogramm VZ 237		Richtungspfeil auf der Fahradweiche und sonst. Radfahrstreifen
	Sinnbild „Fahrrad“		

VZ Größe 2

Linienverkehr frei
Z 237
Z 1026-32

UNIVERSITÄTSSTADT SIEGEN

Geschäftsbereich 4 - Bauen, Planen, Umwelt
Arbeitsgruppe 4.1-1 Straße & Verkehr

Reg.Nr.	Datum	Zeichen
Format 950 x 594	bearbeitet 09.03.2023	R_Gajda

Blatt Nr. 15	LAGEPLAN
	Maßstab 1 : 250

Planbezeichnung

Markierungsplan UMWELTSPUREN
auf der Nord - Süd Achse

Knoten:

L 564 Hagener Straße / In der Hüttenwiese