

**HINWEISE:**


Alle Maße sind vor Ort zu prüfen. Abweichungen, Unstimmigkeiten oder Bedenken gegen die Ausführung sind der Universitätsstadt Siegen / Abteilung 4.1 unverzüglich vor der Ausführung anzuzeigen! Änderungen vorbehalten.

Um die Haftung von Fahrbahnmarkierungen auf älteren Fahrbahndecken sowie Rand-/ Asphaltfugen gewährleisten zu können, sind die Oberflächenbeschaffenheiten zu beachten und vor Ort zu prüfen!

**ENTWURF**

Dieser Plan ist für die Ausführung noch nicht freigegeben und dient nur zur Prüfzwecken!

Letzter Planungsstand:  
**04.05.2023**

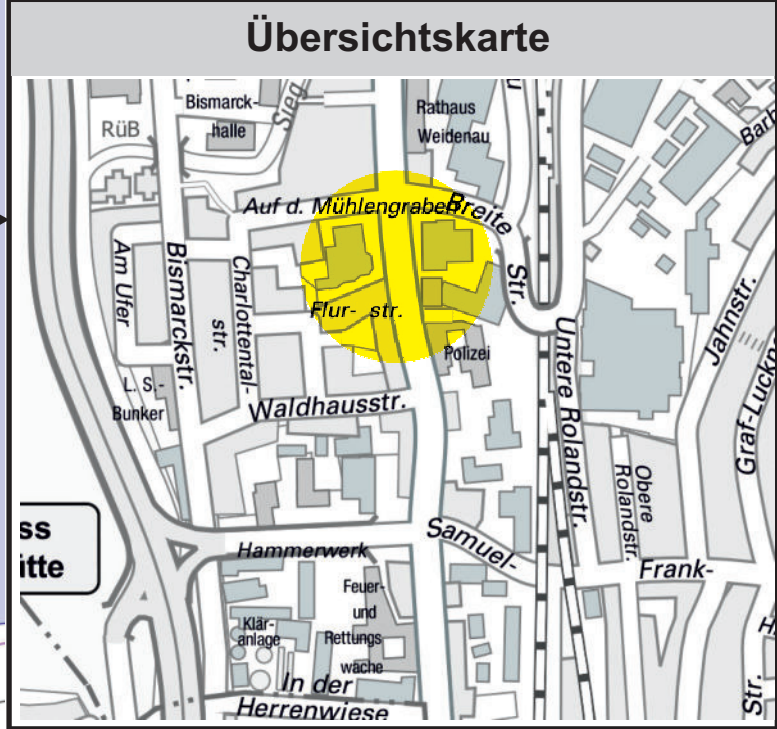

- LEGENDE:**
- Markierung im Plan rot = neu
  - Markierung im Plan grau = Bestand/vorhanden
  - Fahrbahnrand gem. DOP Luftbild
  - Fahrbahnrand lt. Vermessung und Geoinformation

ZTV-M 13 Markierungsstoffe	
Verkehrsklasse	P 7
Nassfilm/Schichtdicke [µr]	3000
Trockenzeit	T 2
Griffigkeit	S 2
Tagessichtbarkeit	Q4
Nachtsichtbarkeit	R 4
Materialart	Thermoplastikmasse

Radwegmarkierung farbig	Verkehrsrot
Hohe Griffigkeit bis zu	> 65 SRT Einheiten

Sinnbild „Fußgänger“

Piktogramm VZ 237

Richtungs Pfeil auf der Umweltspur

Richtungs Pfeil auf der Fahradweiche und sonst. Radfahrstreifen

Sinnbild „Fahrrad“

VZ Größe 2

VZ 237  
Z 1026-32

VZ Größe 2

Linksabbieger

**UNIVERSITÄTSSTADT SIEGEN**

Geschäftsbereich 4 - Bauen, Planen, Umwelt  
Arbeitsgruppe 4.1-1 Straße & Verkehr

Reg.Nr.	Datum	Zeichen
950 x 594	06.03.2023	R_Gajda

Blatt Nr. <b>12</b>	<b>LAGEPLAN</b> Maßstab 1 : 250
------------------------	------------------------------------

Planbezeichnung

**Markierungsplan**  
**UMWELTSPUREN**  
auf der Nord - Süd Achse

Knoten:  
L 564 Weidenauer Str. / K 4 Breite Straße /  
Auf dem Mühlengraben / Polizei