


Die in diesem Planbereich vorhandene Markierung ist in einem schlechten Zustand. Bitte vor Ort prüfen.  
**Anmerkung:**  
Straßen- und Fahrbahnmarkierungen gelten gemäß StVO als horizontale Verkehrszeichen.

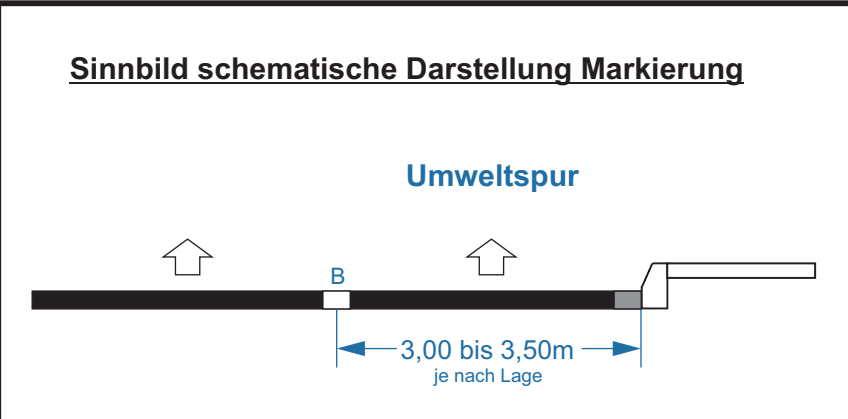

**HINWEISE:**

Alle Maße sind vor Ort zu prüfen. Abweichungen, Unstimmigkeiten oder Bedenken gegen die Ausführung sind der Universitätsstadt Siegen / Abteilung 4.1 unverzüglich vor der Ausführung anzuzeigen! Änderungen vorbehalten.

Um die Haftung von Fahrbahnmarkierungen auf älteren Fahrbahndecken sowie Rand-/ Asphaltfugen gewährleisten zu können, sind die Oberflächenbeschaffenheiten zu beachten und vor Ort zu prüfen!

**ENTWURF**

Dieser Plan ist für die Ausführung noch nicht freigegeben und dient nur zur Prüfzwecken!

Letzter Planungsstand:  
**03.05.2023**

**Übersichtskarte**

- LEGENDE:**
- Markierung im Plan rot = neu
  - Markierung im Plan grau = Bestand/vorhanden
  - Fahrbahnrand gem. DOP Luftbild
  - Fahrbahnrand lt. Vermessung und Geoinformation

ZTV-M 13 Markierungsstoffe	
Verkehrsklasse	P 7
Nassfilm/Schichtdicke [µr]	3000
Trockenzeit	T 2
Griffigkeit	S 2
Tagessichtbarkeit	Q4
Nachtsichtbarkeit	R 4
Materialart	Thermoplastikmasse

Radwegmarkierung farbig	Verkehrsrot
Hohe Griffigkeit bis zu	> 65 SRT Einheiten

 Sinnbild „Fußgänger“	 Richtungspfeil auf der Umweltspur
 Piktogramm VZ 237	 Richtungspfeil auf der Fahradweiche und sonst. Radfahrstreifen
 alle 45 m	 Sinnbild „Fahrrad“
 VZ Größe 2	 Linienverkehr frei Z 237 Z 1026-32 Z 1012-31

**UNIVERSITÄTSSTADT SIEGEN**

Geschäftsbereich 4 - Bauen, Planen, Umwelt

Arbeitsgruppe 4.1-1 Straße & Verkehr

Reg.Nr.	Datum	Zeichen
950 x 594	10.03.2023	R_Gajda

Blatt Nr.	LAGEPLAN
16	Maßstab 1 : 250

Planbezeichnung

**Markierungsplan UMWELTSPUREN**

auf der Nord - Süd Achse

Knoten:  
L 564 Hagener Straße / Baumstraße / Porschestraße