



Legende

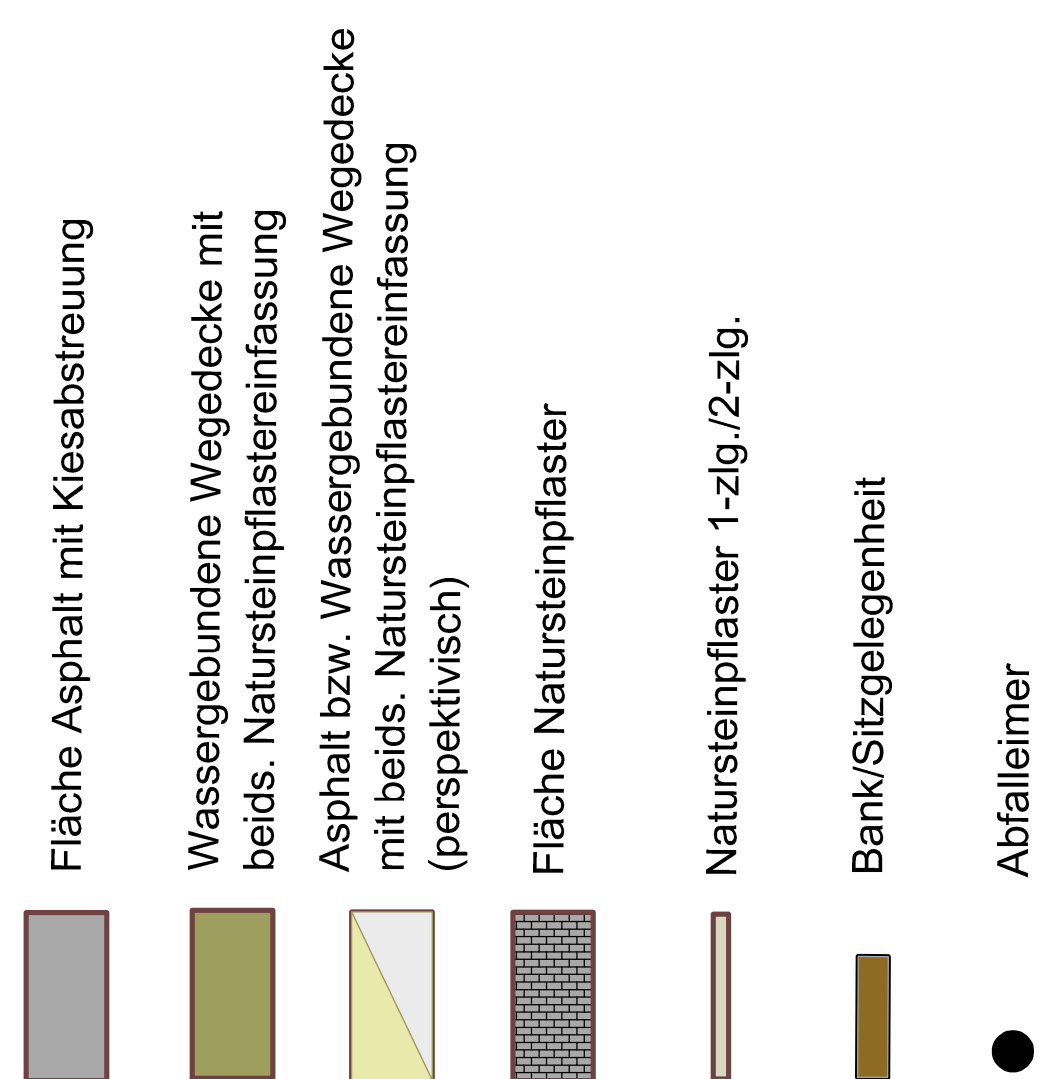

	Universität Siegen Abteilung 471 - Straße und Verkehr	jährl. anson.	jährl. anson.
		jährl. anson.	jährl. anson.
Bauzeichnung der Anlage		Datum: 19.02.21	Name: Dr. J. J. J.
Wegerneuerung Schlosspark Entwurfsplanung		Datum: 19.02.21	Name: Dr. J. J. J.
Lageplan		Datum: 19.02.21	Name: Dr. J. J. J.
Maßstab: 1 : 500		Datum: 19.02.21	Name: Dr. J. J. J.
Planart: Lageplan		Datum: 19.02.21	Name: Dr. J. J. J.
Bar Nr. : 1		Datum: 19.02.21	Name: Dr. J. J. J.