


Die in diesem Planbereich vorhandene Markierung ist in einem schlechten Zustand. Bitte vor Ort prüfen.
Anmerkung:
Straßen- und Fahrbahnmarkierungen gelten gemäß StVO als horizontale Verkehrszeichen.

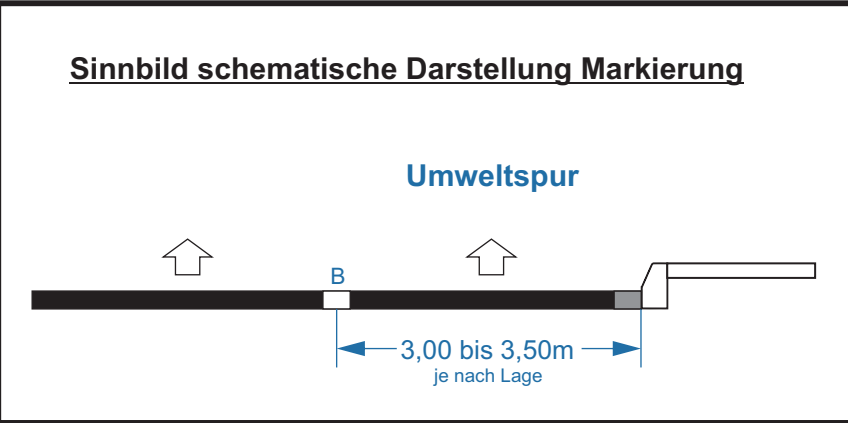

HINWEISE:

Alle Maße sind vor Ort zu prüfen. Abweichungen, Unstimmigkeiten oder Bedenken gegen die Ausführung sind der Universitätsstadt Siegen / Abteilung 4.1 unverzüglich vor der Ausführung anzuzeigen! Änderungen vorbehalten.

Um die Haftung von Fahrbahnmarkierungen auf älteren Fahrbahndecken sowie Rand-/ Asphaltfugen gewährleisten zu können, sind die Oberflächenbeschaffenheiten zu beachten und vor Ort zu prüfen!

ENTWURF

Dieser Plan ist für die Ausführung noch nicht freigegeben und dient nur zur Prüfzwecken!
Letzter Planungsstand:
03.05.2023

Übersichtskarte

- LEGENDE:**
- Markierung im Plan rot = neu
 - Markierung im Plan grau = Bestand/vorhanden
 - Fahrbahnrand gem. DOP Luftbild
 - Fahrbahnrand lt. Vermessung und Geoinformation

ZTV-M 13 Markierungsstoffe	
Verkehrsklasse	P 7
Nassfilm/Schichtdicke [µr]	3000
Trockenzeit	T 2
Griffigkeit	S 2
Tagessichtbarkeit	Q 4
Nachtsichtbarkeit	R 4
Materialart	Thermoplastikmasse
Radwegmarkierung farbig Verkehrsrot	
Hohe Griffigkeit bis zu	> 65 SRT Einheiten

VZ Größe 2

UNIVERSITÄTSSTADT SIEGEN

Geschäftsbereich 4 - Bauen, Planen, Umwelt
Arbeitsgruppe 4.1-1 Straße & Verkehr

Reg.Nr.	Datum	Zeichen
950 x 594	09.03.2023	R.Gaida

Blatt Nr.	LAGEPLAN
14	Maßstab 1 : 250

Planbezeichnung

Markierungsplan
UMWELTSPUREN
auf der Nord - Süd Achse

Knoten:
L 564 Weidenauer Straße / Hagener Straße/
In der Herrenwiese