


Anlage 20

HINWEISE:
Alle Maße sind vor Ort zu prüfen. Abweichungen, Unstimmigkeiten oder Bedenken gegen die Ausführung sind der Universitätsstadt Siegen / Abteilung 4.1 unverzüglich vor der Ausführung anzuzeigen! Änderungen vorbehalten.

Um die Haftung von Fahrbahnmarkierungen auf älteren Fahrbahndecken sowie Rand-/ Asphaltfugen gewährleisten zu können, sind die Oberflächenbeschaffenheiten zu beachten und vor Ort zu prüfen!

ENTWURF
Dieser Plan ist für die Ausführung noch nicht freigegeben und dient nur zur Prüfzwecken!
Letzter Planungsstand:
11.05.2023

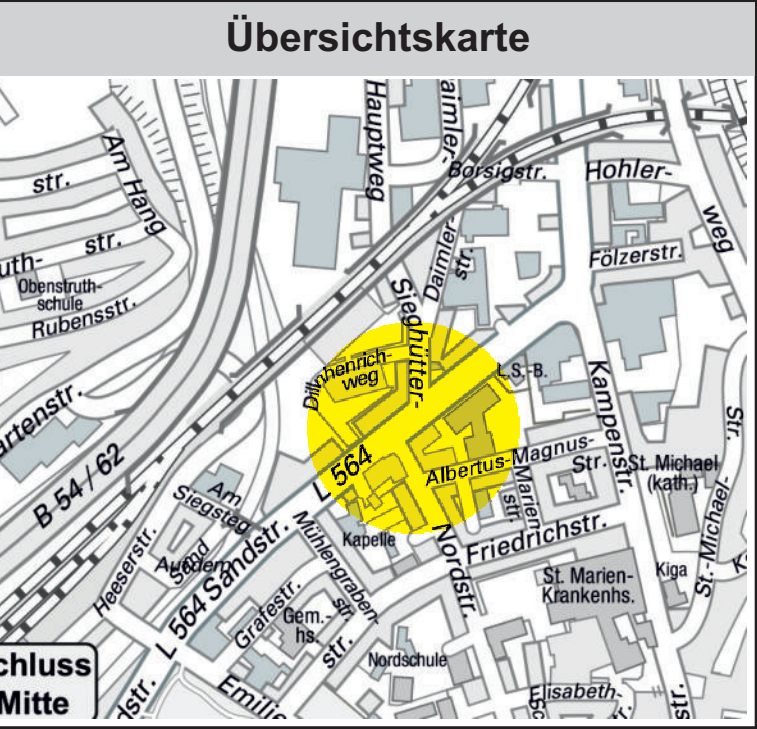

- LEGENDE:**
- Markierung im Plan rot = neu
 - Markierung im Plan grau = Bestand/vorhanden
 - Fahrbahnrand gem. DOP Luftbild
 - Fahrbahnrand lt. Vermessung und Geoinformation

ZTV-M 13 Markierungsstoffe	
Verkehrsklasse	P 7
Nassfilm/Schichtdicke [µr]	3000
Trockenzeit	T 2
Griffigkeit	S 2
Tagessichtbarkeit	Q 4
Nachtsichtbarkeit	R 4
Materialart	Thermoplastikmasse

Radwegmarkierung farbig	Verkehrsrot
Hohe Griffigkeit bis zu	> 65 SRT Einheiten

	Sinnbild „Fußgänger“		Richtungspfeil auf der Umweltspur
	Piktogramm VZ 237		Richtungspfeil auf der Fahrradweiche und sonst. Radfahrstreifen
	Sinnbild „Fahrrad“		

VZ Größe 2

Z 1026-32		Z 531-20	

UNIVERSITÄTSSTADT SIEGEN			
Geschäftsbereich 4 - Bauen, Planen, Umwelt			
Arbeitsgruppe 4.1-1 Straße & Verkehr			
Reg.Nr.		Datum	Zeichen
Format	950 x 594	bearbeitet	16.03.2023 R.Gajda
Blatt Nr.	19	LAGEPLAN	
		Maßstab 1 : 250	

Planbezeichnung
Markierungsplan
UMWELTSPUEN
auf der Nord - Süd Achse

Knoten:
L 564 Sandstraße / Sieghütter Hauptweg / Nordstraße

