

## **Bekanntmachung der Universitätsstadt Siegen**

Die 5. Sitzung (Sondersitzung) des Bezirksausschusses VI - Siegen-Eiserfeld - findet am

**Mittwoch, 25.05.2022, 17:00 Uhr,**

im Rathaus Geisweid, Lindenplatz 7, 57078 Siegen, Großer Sitzungssaal, statt.

---

### **A.      ÖFFENTLICHE SITZUNG**

#### **1.      Ehrenmal Niederschelden - Neukonzeption**

=>      *Die Beratung erfolgt gemeinsam mit dem Kulturausschuss*

Alle Informationen sind auch im Ratsinformationssystem der Stadt Siegen unter [www.siegen.de](http://www.siegen.de) abrufbar.

---

Siegen, 10.05.2022

Der Bürgermeister

## **Ö F F E N T L I C H E   N I E D E R S C H R I F T**

**über die 5. Sitzung (Sondersitzung) des Bezirksausschusses VI - Siegen-Eiserfeld -**

vom:           **25.05.2022**

von:           **17:00 Uhr**

bis:            **17:08 Uhr**

Ort:            **Rathaus Geisweid, Lindenplatz 7,  
57078 Siegen, Großer Sitzungssaal (ge-  
meinsame Sitzung)**

### **Anwesend waren:**

#### Vom Bezirksausschuss VI - Siegen-Eiserfeld:

Stv Weber, Frank	
AM Dinter, Oliver	vertritt Rothenpieler, Mark
AM Fischbach, Karlfried	
AM Gelber, Gunther	vertritt Krämer, Hartmut
AM Gérard, Clara	
AM Hagen, Eva	vertritt Jagielski, Olaf
AM Kretzer, Martin	
AM Münker, Bernd	
Stv Schiltz, Ingmar	
Stv Schmidt, Lena	vertritt Schütz, Désirée Anna-Maria
AM Schneider, Rainer	vertritt Peczinna, Randolph
AM Utsch, Maik	vertritt Grimm, Hartmut

#### Beratende Mitglieder:

Stv Grisse, Robert	
AM Heupel, Michael	vertritt Bohn, Achim
AM Schulz, Kenny	

#### Als Zuhörer:

Uhlendorf, Jens

Von der Verwaltung:

StR Fries	
VA Schneider, A.	ab 17:05 Uhr, Ende TOP 1 öT
VA Dr. Kolb	
VA Braumann	ab 17:05 Uhr, Ende TOP 1 öT
VA Dr. Sturm	
BA Wiederhold	
VA Homfeld	
VA Koll	
VA Schneider, P.	
VA Wissenbach	
VA Bär Tillmann	
VA Meier	Schriftführerin

Nicht anwesend waren:

AM Bohn, Achim	vertreten durch AM Heupel, Michael
Stv Dil, Yilmaz	
AM Gerhard, Nadine	
AM Grimm, Hartmut	vertreten durch AM Utsch, Maik
AM Hartmann, Dominik	
AM Horak, Michael	
AM Jagielski, Olaf	vertreten durch AM Hagen, Eva
Stv Klein, Marc	
AM Krämer, Hartmut	vertreten durch AM Gelber, Gunther
Stv Krumm, Heike	
AM Peczinna, Randolph	vertreten durch AM Schneider, Rainer
Stv Pfeifer, Joachim	
AM Rothenpieler, Mark	vertreten durch AM Dinter, Oliver
AM Schütz, Désirée Anna-Maria	vertreten durch Stv Schmidt, Lena
Stv Stinner, Jürgen	

**A. ÖFFENTLICHE SITZUNG****1. Ehrenmal Niederschelden - Neukonzeption**

Vorlage Nr. VL 899/2022

*=> Die Beratung erfolgt gemeinsam mit dem Kulturausschuss.*

Seitens Frau Schwarz wird vorgeschlagen, den Begriff „Ehrenmahl“ durch eine neutralere Bezeichnung wie „Gedenkstätte“ oder „Mahnmal“ zu ersetzen.

Herr Könen trägt die Bitte des Heimatvereins vor, sowohl den Begriff „Ehrenmal“ als auch „Mahnmal“ zukünftig durch „Denkmal“ zu ersetzen.

Den Vorschlag, sich auf eine abweichende Bezeichnung zu einigen, unterstützen Frau I. Schmidt sowie Herr Dietrich.

Herr Weber fasst zusammen, dass nun zunächst über den vorliegenden Beschlussvorschlag abgestimmt werden solle. Bezüglich der zukünftigen Bezeichnung aller Ehrenmale im Stadtgebiet werde die Verwaltung gebeten, eine entsprechende Vorlage zu erarbeiten.

=> *Der Bezirksausschuss VI – Siegen-Eiserfeld nimmt die Umsetzung des Entwurfs für die Neukonzeption des Ehrenmals zur Kenntnis.*

#### **Beschluss:**

Der Kulturausschuss der Universitätsstadt Siegen beschließt die Umsetzung des Entwurfs für die Neukonzeption des Ehrenmals.

**Beratungsergebnis: Zur Kenntnis genommen**

**5. BezA VI 25.05.2022**

gez. Weber  
Vorsitzender

gez. Meier  
Schriftführerin

## VERWALTUNGSVORLAGE

Geschäftsbereich: 4/4-1

Siegen, 22.04.2022

Bereich: Technische Gebäudewirtschaft Projekte/ Baumaßnahmen

Bearbeitet von: Stefan Schönstein

Beratungsfolge:

☒ öffentlich

☐ nichtöffentlich

---

<b>Bauausschuss</b>	<b>18.05.2022</b>
---------------------	-------------------

---

<b>Kulturausschuss</b>	<b>25.05.2022</b>
------------------------	-------------------

---

<b>Bezirksausschuss VI - Siegen-Eiserfeld</b>	<b>25.05.2022</b>
---	-------------------

---

Kurzbezeichnung:

**Ehrenmal Niederschelden - Neukonzeption**

---

**Beschlussvorschlag:**

1. Der Kulturausschuss der Universitätsstadt Siegen beschließt die Umsetzung des Entwurfs für die Neukonzeption des Ehrenmals.
2. Der Bauausschuss der Universitätsstadt Siegen beschließt die Umsetzung des Entwurfs für die Neukonzeption des Ehrenmals.

**Sachverhalt / Begründung:**

Im März 2017 wurden vom Ehrenmal in Niederschelden 8 Bronzetafeln mit den Namen der gefallenen Soldaten beider Weltkriege entwendet. Dahinter zum Vorschein kamen Schäden der Bruchsteinmauer und der Abdeckungen, die zuvor von den Tafeln kaschiert wurden, und Beschädigungen durch die Demontage der Tafeln.

Sichtbar wurde auch der ursprüngliche Zustand des Ehrenmals. Unter den Bronzetafeln sind die Namen der Gefallenen des 1. Weltkriegs in Stein angebracht. Das Ehrenmal wurde für die Gefallenen des 1. Weltkriegs in den 20er Jahren erbaut und mit dem Anbringen der Bronzetafeln nach dem 2. Weltkrieg erweitert. Deshalb standen auf den Bronzetafeln auch die Namen der Gefallenen beider Weltkriege.

In einem ersten Schritt wurden 2019 bereits die Bruchsteinmauern, die Steintafeln mit den eingearbeiteten Namen der Gefallenen aus dem 1. Weltkrieg und die Abdeckplatten restau-

riert. Für die Neukonzeption mit der Anbringung der Namen der Gefallenen aus dem 2. Weltkrieg wurde von der Universität Siegen, Fachrichtung Architektur eine Studienarbeit angeboten, die jedoch wenig nachgefragt wurde und die keine umsetzbaren Ergebnisse hervorbrachte.

Gemeinsam mit den Heimatvereinen und den Denkmalbehörden wurden mehrere Entwürfe entwickelt, bei denen die Namen der Gefallenen des Zweiten Weltkriegs gesondert vom ursprünglichen Ehrenmal in Form von freistehenden Tafeln in die Anlage integriert werden. Bei der favorisierten Variante sollen je zwei Tafeln in den Abmessungen von ca. 0,75/2,00m seitlich am Ehrenmal aufgestellt werden. Die Tafeln bestehen aus einem Stahlrohrrahmen, der beidseitig mit Aluminiumplatten verkleidet wird, die Schrift wird invers aufgedruckt, in einem dunklen Grauton. Je Tafel muss nach statischer Erfordernis ein Fundament vorgesehen werden.

Die Kosten für die freistehenden Tafeln übernehmen die Heimatvereine.

**Finanzielle Auswirkungen** ☐ ja ☐ nein

Gesamtkosten der Maßnahme	jährliche Folgekosten	Finanzierung Eigenanteil	Finanzierung objektbezogene Einzahlungen	Abstimmung mit dem Kämmerer <input type="checkbox"/> ist erfolgt. <input checked="" type="checkbox"/> ist nicht erforderlich, da Haushaltsmittel im Haushaltsjahr zur Verfügung stehen.
entfällt	keine			

#### Veranschlagung

<input type="checkbox"/> im Finanzplan	<input type="checkbox"/> im Ergebnisplan	<input type="checkbox"/> Nein	<input type="checkbox"/> Ja, mit	Kostenträger/ Investitionscode  Sachkonto
--	--	-------------------------------	----------------------------------	--

#### Klimaschutz


<b>Klimarelevanz</b>  <input checked="" type="checkbox"/> Nein <input type="checkbox"/> Ja, positiv <input type="checkbox"/> Ja, negativ <input type="checkbox"/> Prüfbedarf	<b>Veränderungen CO<sub>2</sub>-Emissionen</b>  <input type="checkbox"/> erhebliche Reduktion <input type="checkbox"/> geringe Reduktion <input type="checkbox"/> geringe Erhöhung <input type="checkbox"/> erhebliche Erhöhung	<b>Übereinstimmung mit dem Zielen bzw. dem Zielkonzept der Stadt Siegen</b>  <input type="checkbox"/> Ja <input type="checkbox"/> Nein <input type="checkbox"/> Unbekannt	<b>Bestehen alternative Handlungsoptionen?</b>  <input type="checkbox"/> Nein <input type="checkbox"/> Ja
<b>Erläuterung Klimarelevanz</b>  			
<b>Begründung (Veränderung / Übereinstimmung / Handlungsoptionen)</b>  			

gez. Meyer

Die Verwaltungsvorlage wurde im Rahmen eines Workflows durch die beteiligten Adressaten digital verifiziert und weitergegeben und ist ohne Unterschrift gültig.

Anlage(n):


1. [220322 emns ergänzung](#)

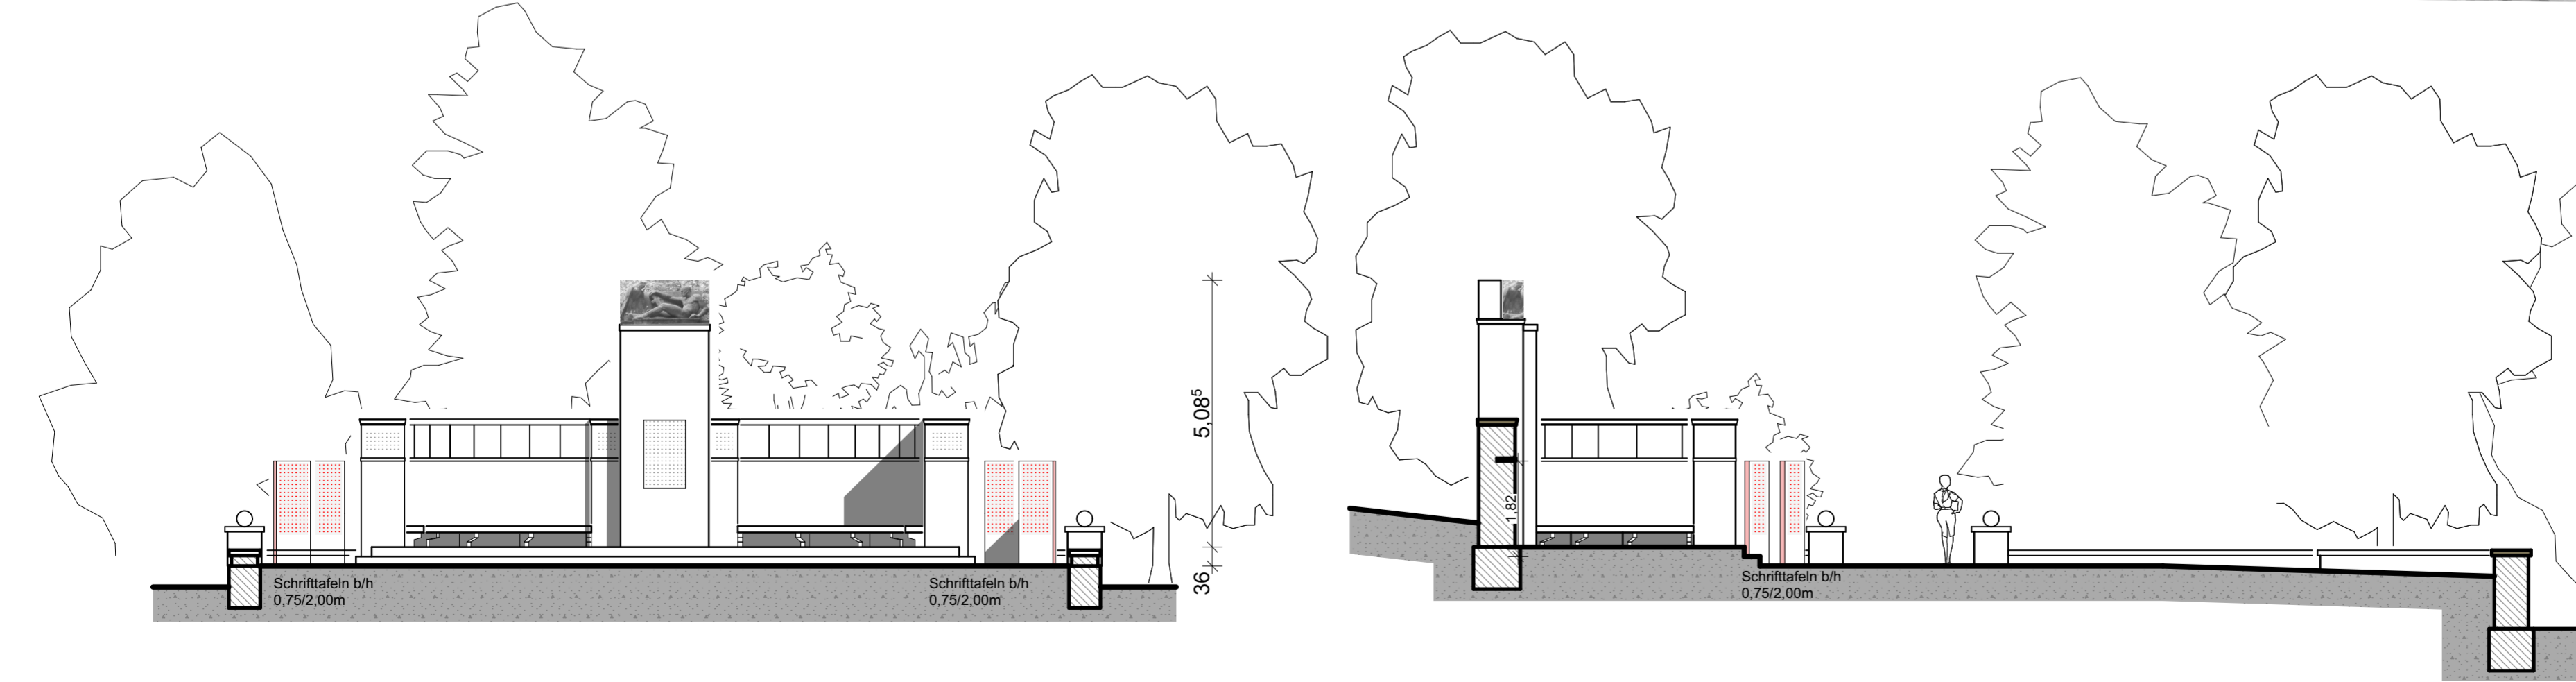

A	Ergänzungen	06.10.2021
B	Schrifttafeln	22.03.2022

BAUHERR:

STADT SIEGEN  
Der Bürgermeister



BAUVORHABEN:

Ehrenmal Niederschelden

Kirchberg, 57080 Siegen

ENTWURFSVERFASSER:

STADT SIEGEN  
4/4-1 Techn. Gebäudewirtschaft

PLAN:	ZEICH - NR:
Grundriss und Ansichten Schrifttafeln	
	M 1:100
GEZ.: AG 4/4-1 ssch	DATUM: 31.03.2020