

# Lageplan für Stadtfest '23 (Einlass)

Anlage 4C

**Auf dem Schlossplatz:**  
Gelbe Flächen können flexibel belegt werden  
Weiße Flächen sind nur dem Publikum vorbehalten.  
Blaue Flächen sind Aufstell- und Bewegungsflächen der Feuerwehr. Hier dürfen sich Menschen aufhalten, aber sich keinerlei Aufbauten oder Fahrzeuge befinden!  
1 Ordner  
2-8 Ordner  
Die Aktionsstände 20a-h und die 2 x 100 Sitzplätze vor der Bühne, werden nur am Sonntag von 10-18 Uhr aufgebaut sein.

SIEGEN


Lageplan  
Unteres Schloss/Kars

Maßstab 1:0 - 1:250

- |  |   |
|--|---|
| <ul style="list-style-type: none"> <li>Bäume</li> <li>Breiteklappen</li> <li>Bänke</li> <li>Baumkronen</li> <li>Fahnenmast</li> <li>Gegensprechanlage</li> <li>Lampen</li> <li>Mülltonnen</li> <li>Parkbucht</li> <li>Poller</li> <li>Poller (herausnehmbar)</li> <li>Schild Wegweiser</li> <li>Schranke</li> <li>Türöffner</li> <li>Stromanschluss</li> <li>Verkehrsschilder</li> <li>Gasschieber</li> <li>Gully</li> <li>Hydranten</li> <li>Kanaldeckel</li> <li>Regenrinne</li> <li>Wasserschlepper</li> <li>Regenlauf Line</li> <li>SNF: Außengastronomie</li> </ul> | <ul style="list-style-type: none"> <li>Absperrgitter (2,5m lang) flexibel zu</li> <li>Feuerwehreffläche</li> <li>Bank</li> <li>Baumkronen</li> <li>Baumstämme</li> <li>Bett</li> <li>Blindenleitsystem u. -pflaster</li> <li>Blindenleitsystem (60 cm Puffe)</li> <li>Blindenleitsystemmodell</li> <li>Fahrradständer</li> <li>Feld/ Stein</li> <li>Gitter</li> <li>Innenliegende Eingänge</li> <li>Lichtschächte</li> <li>Metallstühle</li> <li>Pflaster</li> <li>Pflasterflächen</li> <li>Rampe</li> <li>Schachtle</li> <li>Schallkasten</li> <li>Treppen/ Podeste</li> <li>Überdachungen/ Balkone</li> <li>Wasserrohr/ Regenrinne</li> <li>Wasserpunkt</li> <li>Pflaster Line</li> </ul> |
|--|---|



Universitätsstadt Siegen, Vermessung und Geoinformation  
1m = 2,9mm

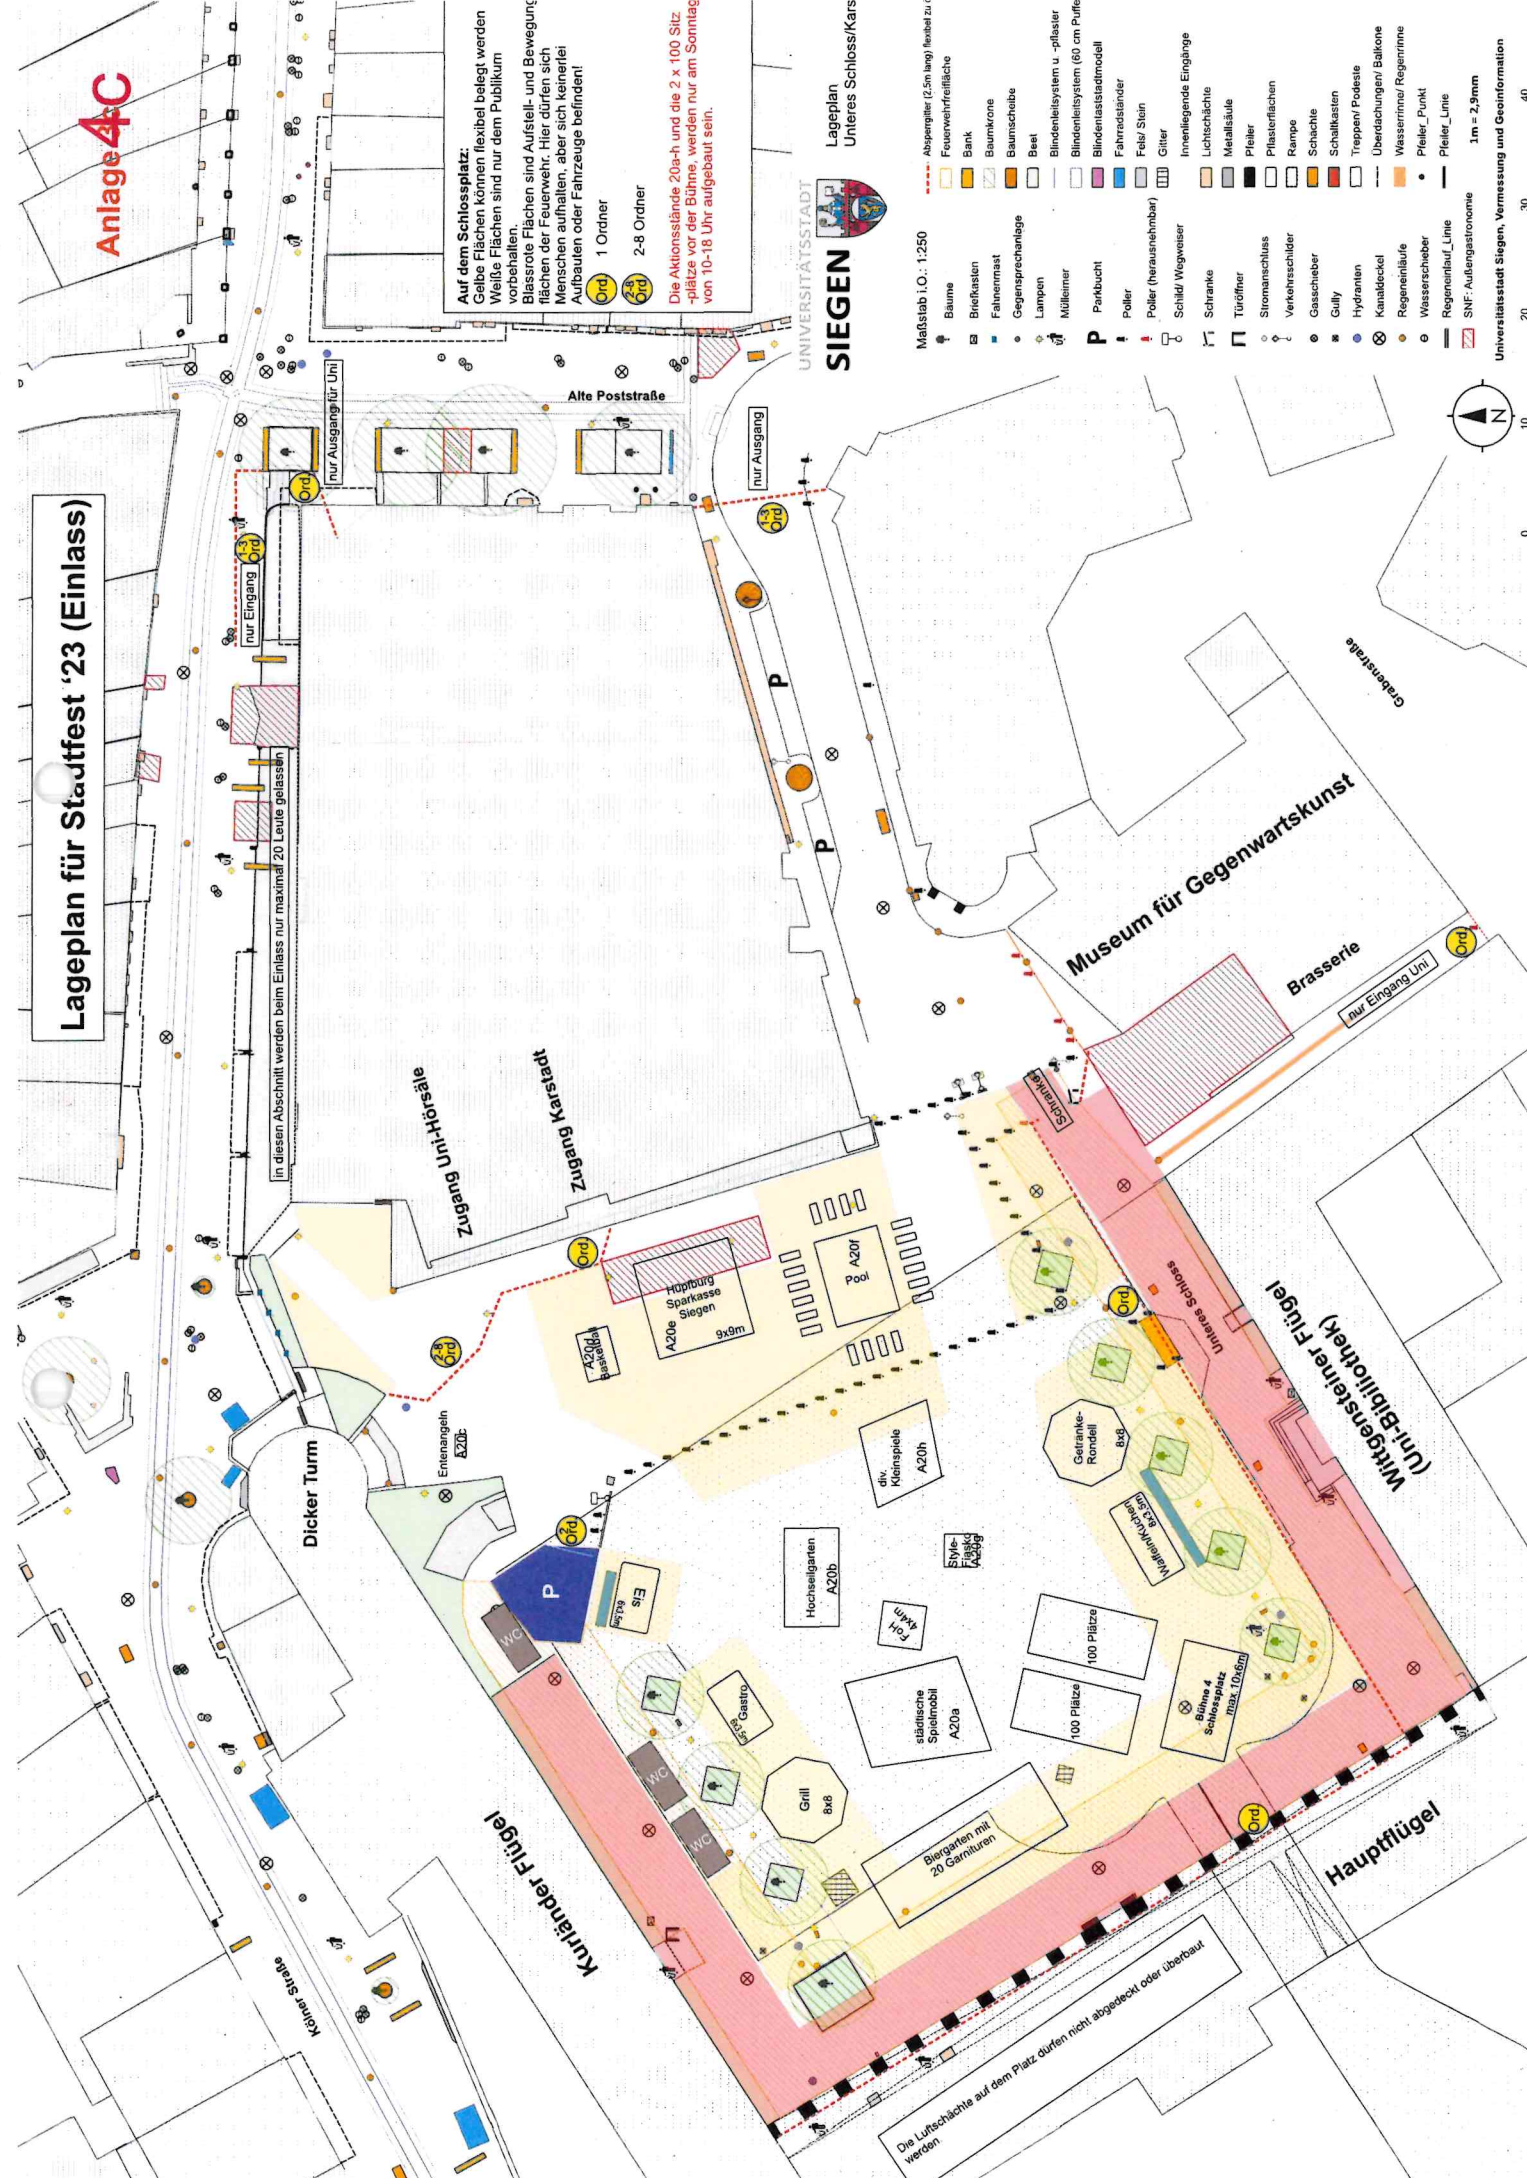

Die Luftschächte auf dem Platz dürfen nicht abgedeckt oder überbaut werden.