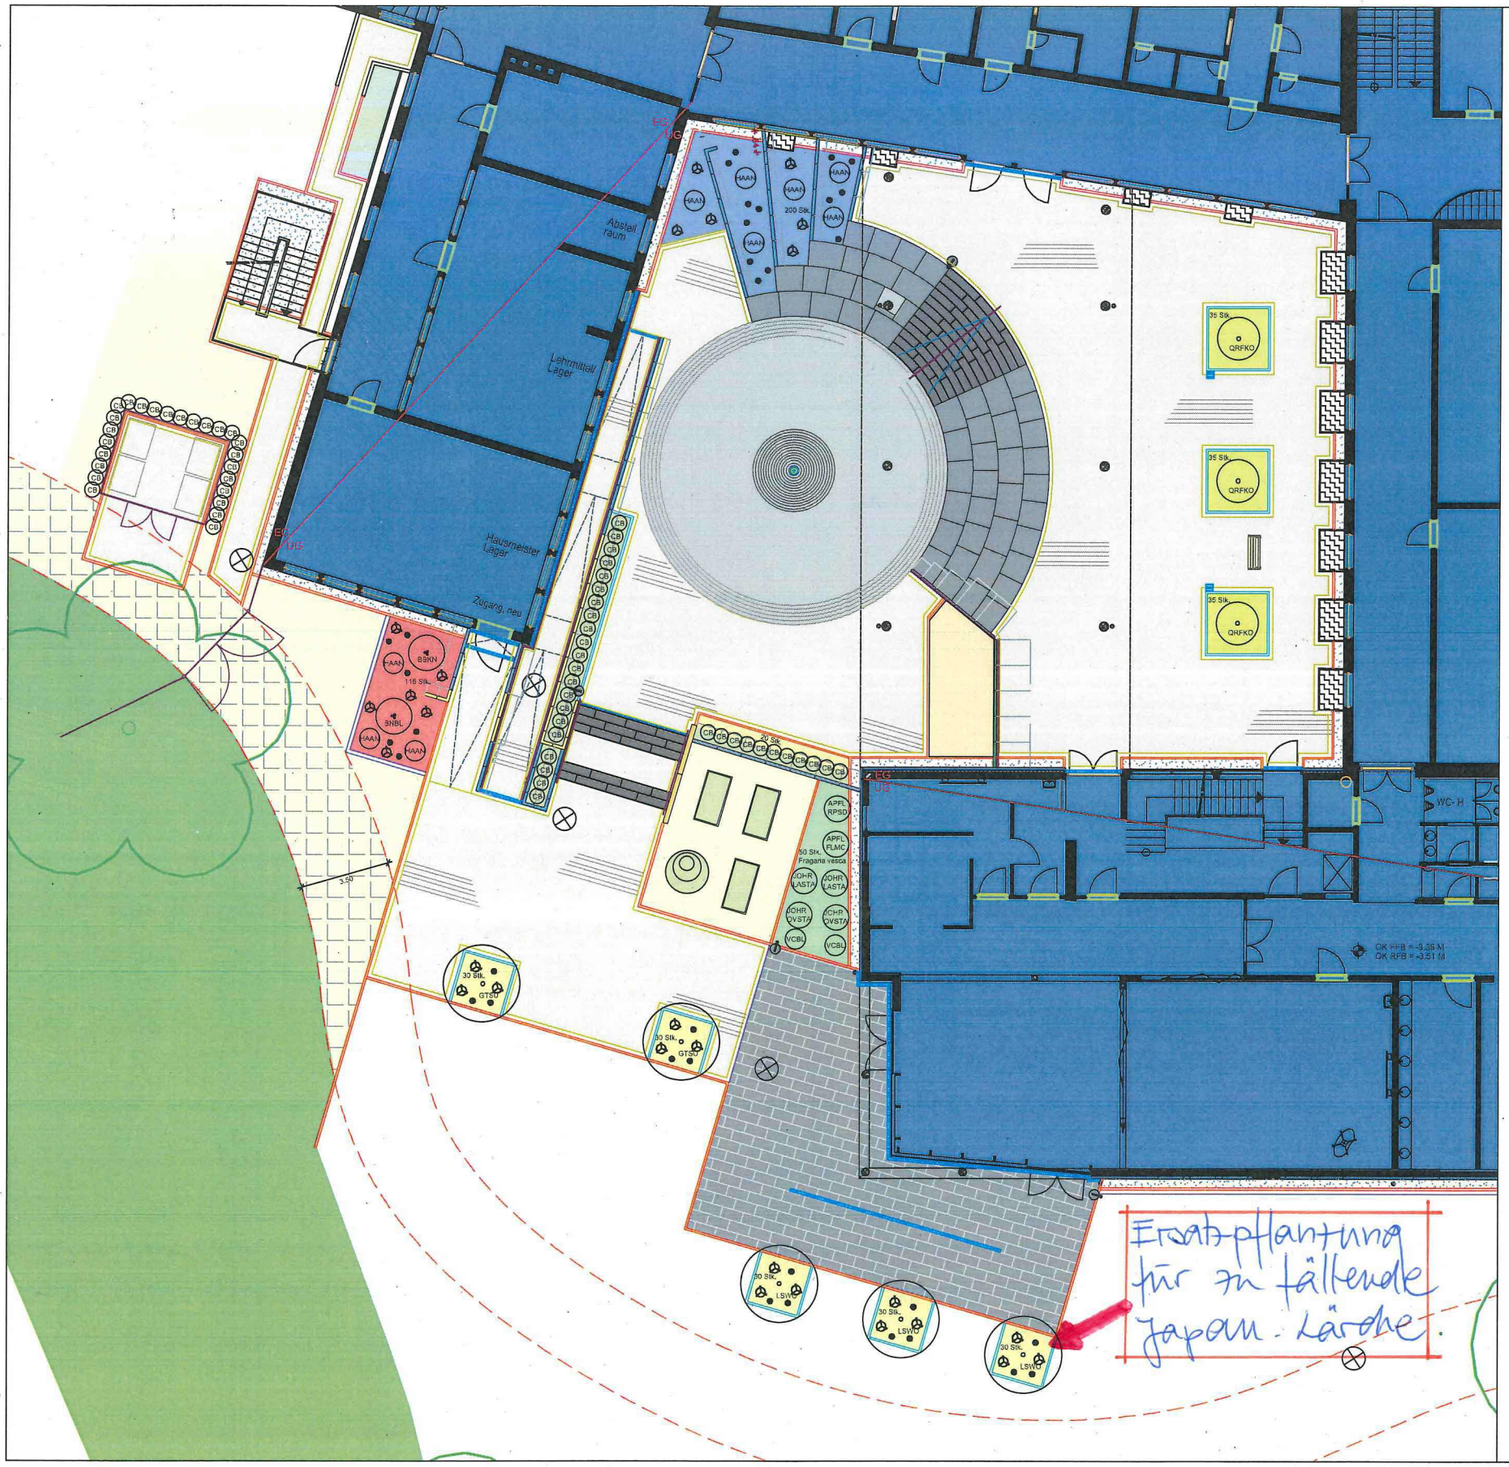

Pflanze	BRUNS Matchcode	Menge
Gräser		
Carex montana Berg-Segge tb	CMON1	105
Pennisetum alopecuroides Federborstengras tb	PALO1	30
Laubgehölze		
Buddleja 'Black Knight' Schmetterlingsstrauch-dunkelviole Sol 4xv C 20.0 L h 150-175	BBKN1503	1
Buddleja 'Nanho Purple' Schmetterlingsstrauch - purpurrot Sol 4xv C 20.0 L h 150-175	BNPU1503	1
Carpinus betulus Hainbuche He 2xv mB geschn. h 150-175	CBE1502	80
Gleditsia triacanthos 'Sunburst' Gelbe Gleditschie H 4xv mDb m.dgh.Leittr StU 20-25	GTSU20	2
Hydrangea arborescens 'Annabelle' Schneeballhortensie - weiß Sol 3xv mDb h 80-100	HAAN80	9
Liquidambar styraciflua 'Worplesdon' Amberbaum 'Worplesdon' H 4xv mDb m.dgh.Leittr StU 18-20	LSWO18	3
Malus Säulenapfel 'Rhapsodie' Sol 3xv mDb h 125-150	MBU125	1
Malus Säulenapfel 'Flamenco' Sol 3xv mDb h 125-150	MBU125	1
Quercus robur 'Fastigiata Koster' Stiel-Eiche 'Fastigiata Koster' Sol 5xv mDb br 40-60 h 350-400	QRFKO40350	3
Obstgehölze / Obst		
Ribes rubrum 'Red Lake' Rote Johannisbeere 'Red Lake' Stamm 2xv C 3.0 L Tr 3 h 80-90	JOHRLASTA3	2
Ribes rubrum 'Rovada' Rote Johannisbeere 'Rovada' Stamm 2xv C 3.0 L Tr 3 h 80-90	JOHROVSTA3	2
Vaccinium corymbosum 'Bluecrop' Kultur-Heidelbeere 'Bluecrop' Sol 3xv mB h 100-125	VCBL100	2
Stauden		
Echinacea purpurea Weinroter Sonnenhut tb	EPURP1	23
Fragaria vesca var. vesca Wald-Erdbeere tb	FVVE1	50
Geranium x cantabrigiense 'Karmina' Storchschnabel 'Karmina' tb	GCKA1	115
Rudbeckia fulgida var. sullivantii 'Goldsturm' Sonnenhut 'Goldsturm' tb	RFSGO1	23
Vinca minor Immergrün tb Tr 9-4	VMI33	220
Waldsteinia ternata Golderdbeere tb	WTE1	170

Anzahl Gräser	135
Anzahl Laubgehölze	101
Anzahl Obstgehölze / Obst	6
Anzahl Stauden	601
Anzahl Pflanzen:	843

- Waldsteinia ternata, 7 Stk. pro m²
- Vinca minor, 7 Stk. pro m²
- Geranium x cantabrigense 'Karmina', 7 Stk. pro m²
- Carex montana, 7 Stk. pro m²
- Fragaria vesca in Randbereichen
- Baum, Hostamm oder Stammbusch
- Strauch
- Pennisetum alopecurroides
- 1 Symbol = eine Pflanze, immer in 3er oder 5er Gruppen je eine Sorte: Echinacea, Rudbeckia

INDEX

Datum		Änderung
	C	
	B	
...	A	....

N

AUSFÜHRUNGSPLANUNG
PFLANZPLANUNG

FREIANLAGEN JUNG-STILLING-SCHULE

STOCKWEG 85, 57076 SIEGEN

PLANUNG UND BAULEITUNG:

DIPL.-ING. THOMAS LAUFENBURG
PLANUNGSBÜRO
GARTEN- STADT- UND
LANDSCHAFTSGESTALTUNG

TORWIESENWEG 25 57234 WILNSDORF
TELEFON (0271)399889 TELEFAX (0271)399847

BAUHERR:
Stadt Siegen
- Rathaus -
Lindenplatz 7
57078 Siegen

BAUVORHABEN:
Neu- und Umgestaltung
des Schulhofes
im Zuge des Neubaus

Maßstab: 1:50
Plan Nr.: LFB_P
Datum: 24.06.2021

Anlage zur Baum-kommission v. 21.09.21