

Land Nordrhein-Westfalen

Reg.-Bez. Arnsberg

Kreis Siegen-Wittgenstein

Stadt Siegen

Pkt. Birlenbach

Pkt. Fellinghausen

Junkernhees

378
D32A10
-1,0m

380
D32A10
+2,5m

382
D32A10
-1,5m

377
D32A10
-0,5m


379
D32A10
+1,0m

381
D32A10
+3,5m


Hinweis

AD47: alter Masttyp
D32A10: neuer Masttyp



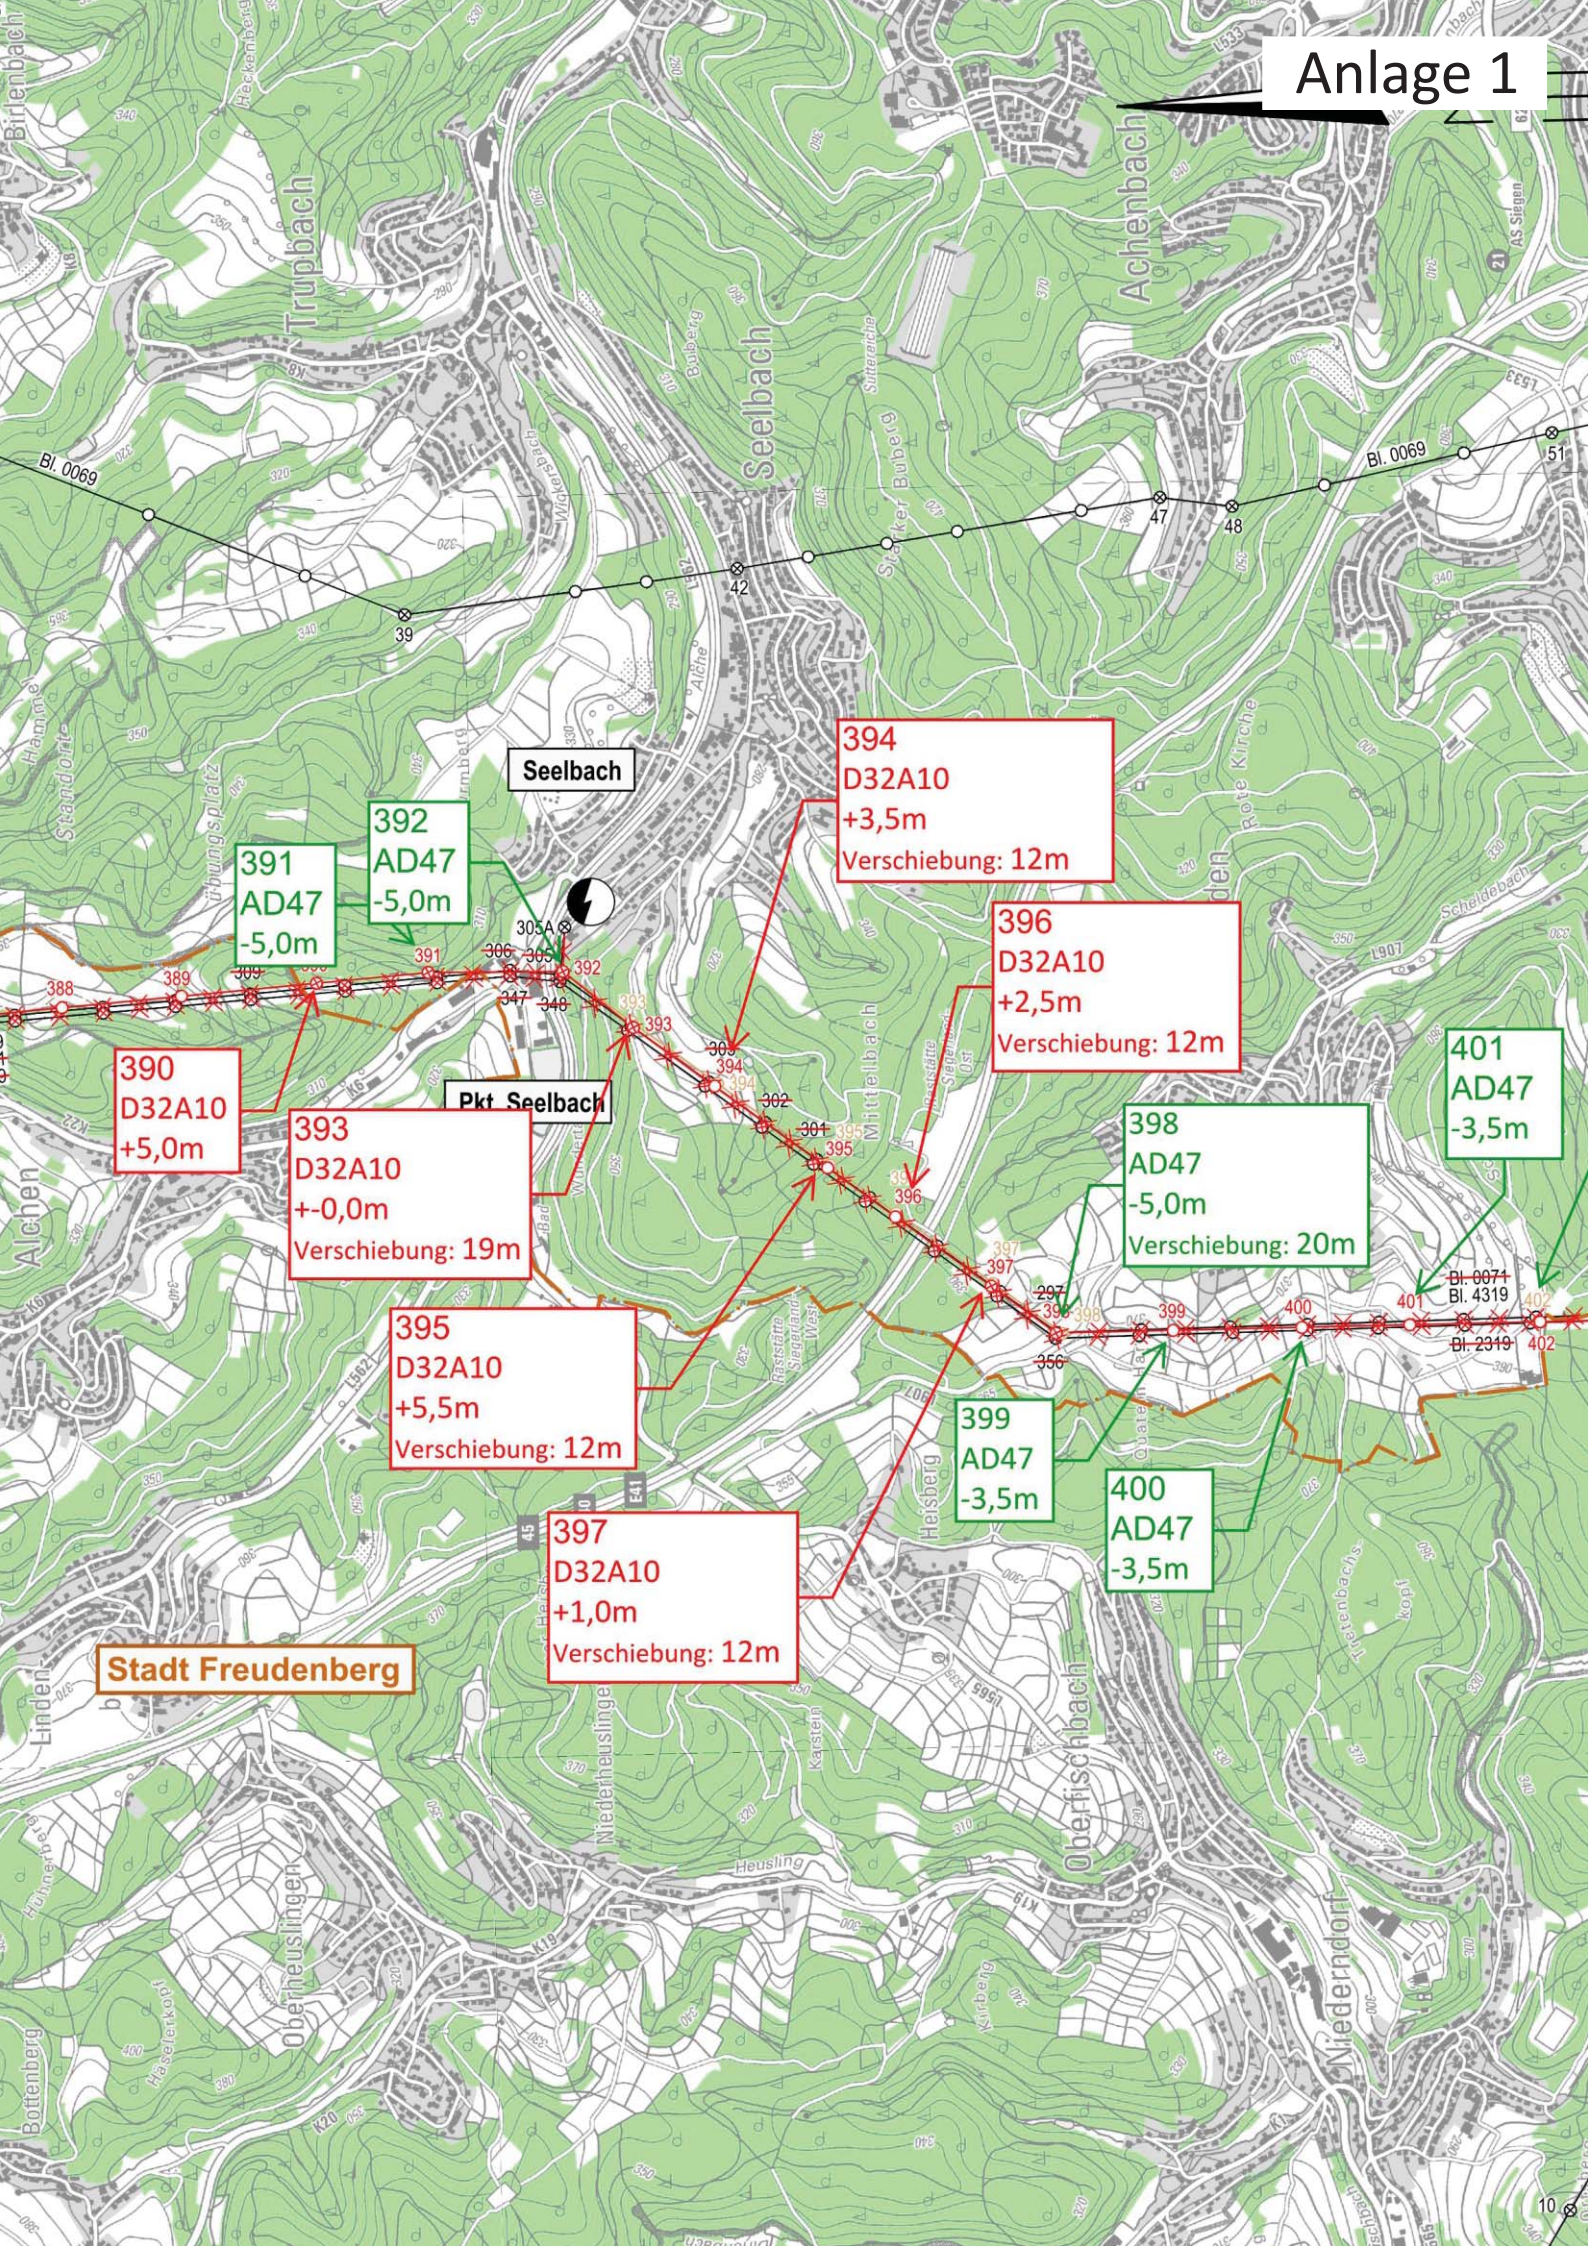



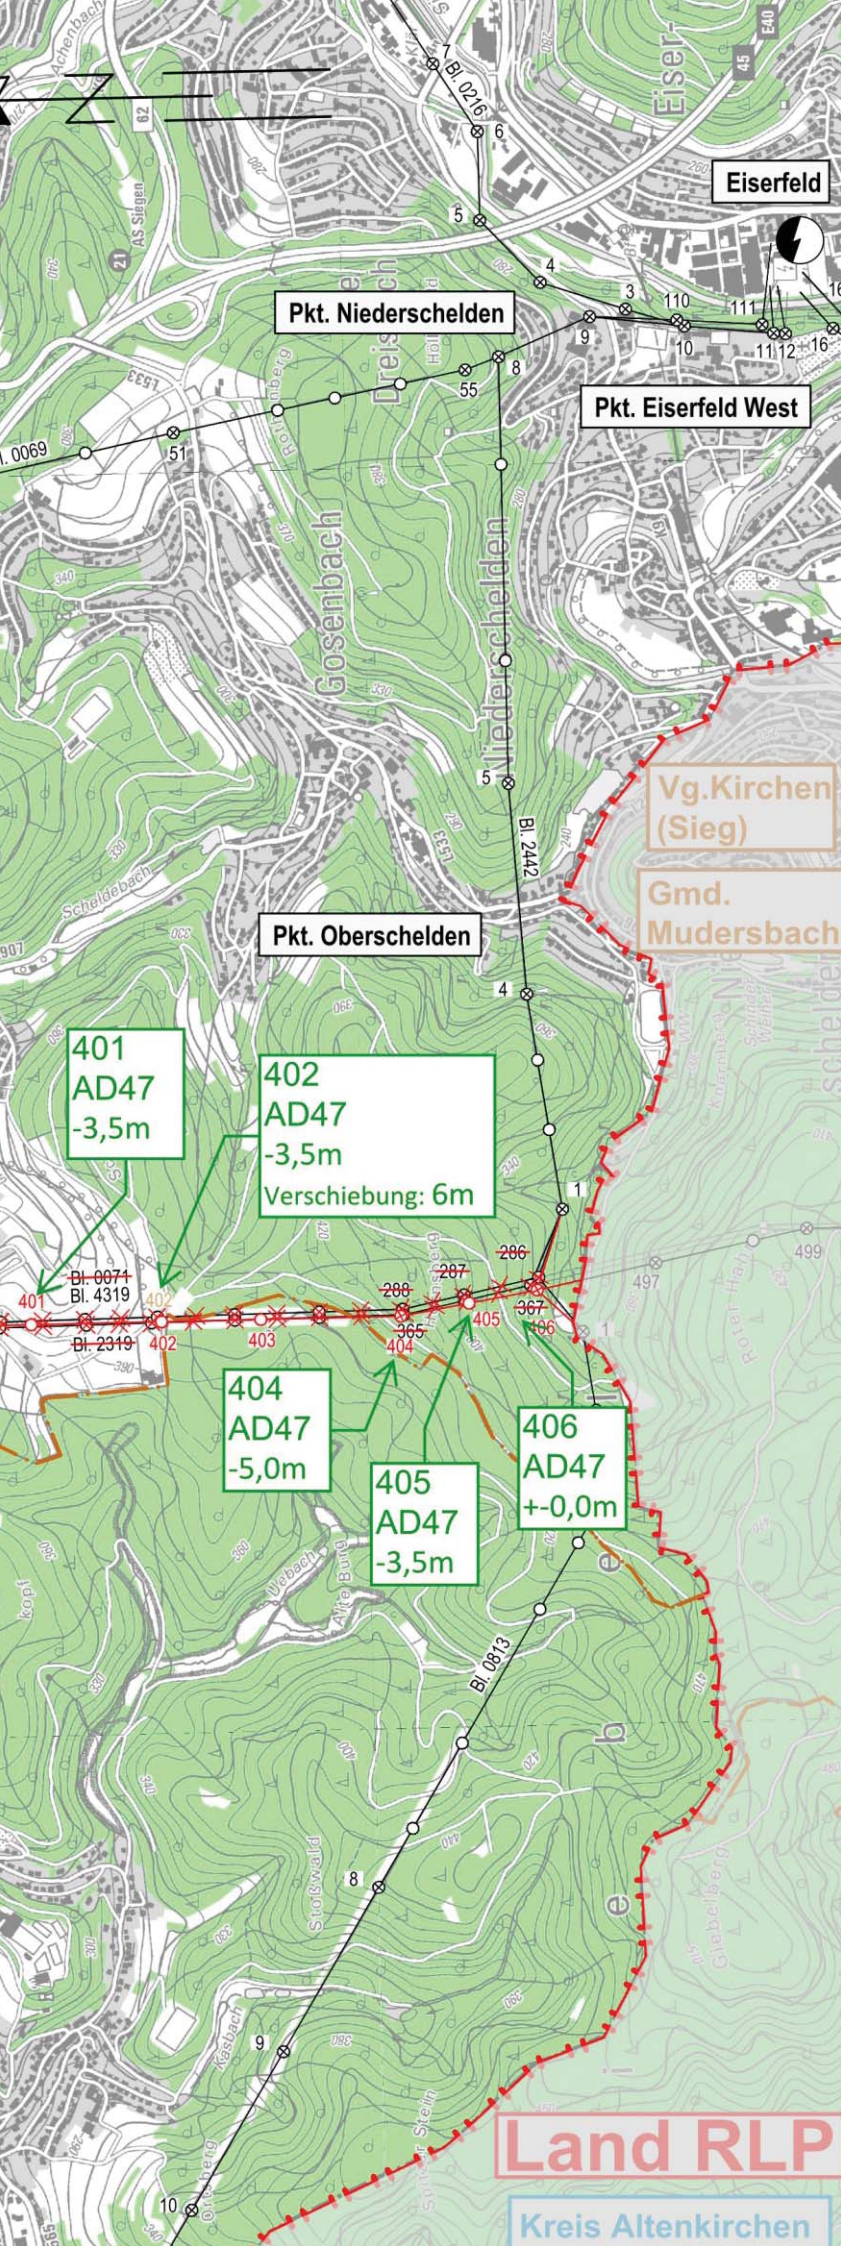







Anlage 1



Anlage 1



Legende

-  Landesgrenze
-  Reg.-Bez. Grenze
-  Kreisgrenze
-  Gemeindegrenze
-  Umspannanlage
-  Tragmast (vorhanden) mit Leitungsachse
-  Abspannmast (vorhanden) mit Leitungsachse
-  Tragmast (geplant) mit Leitungsachse
-  Abspannmast (geplant) mit Leitungsachse
-  gepl. Tragmast a. Altstandort und gepl. Leitung in vorh. Achse
-  gepl. Abspannmast a. Altstandort und gepl. Leitung in vorh. Achse
-  abzubauender Tragmast und abzubauenende Leitung
-  abzubauender Abspannmast und abzubauenende Leitung
-  Waldfläche

Eintragungen in diesem Farbton

ehemaliger Planungsstand