


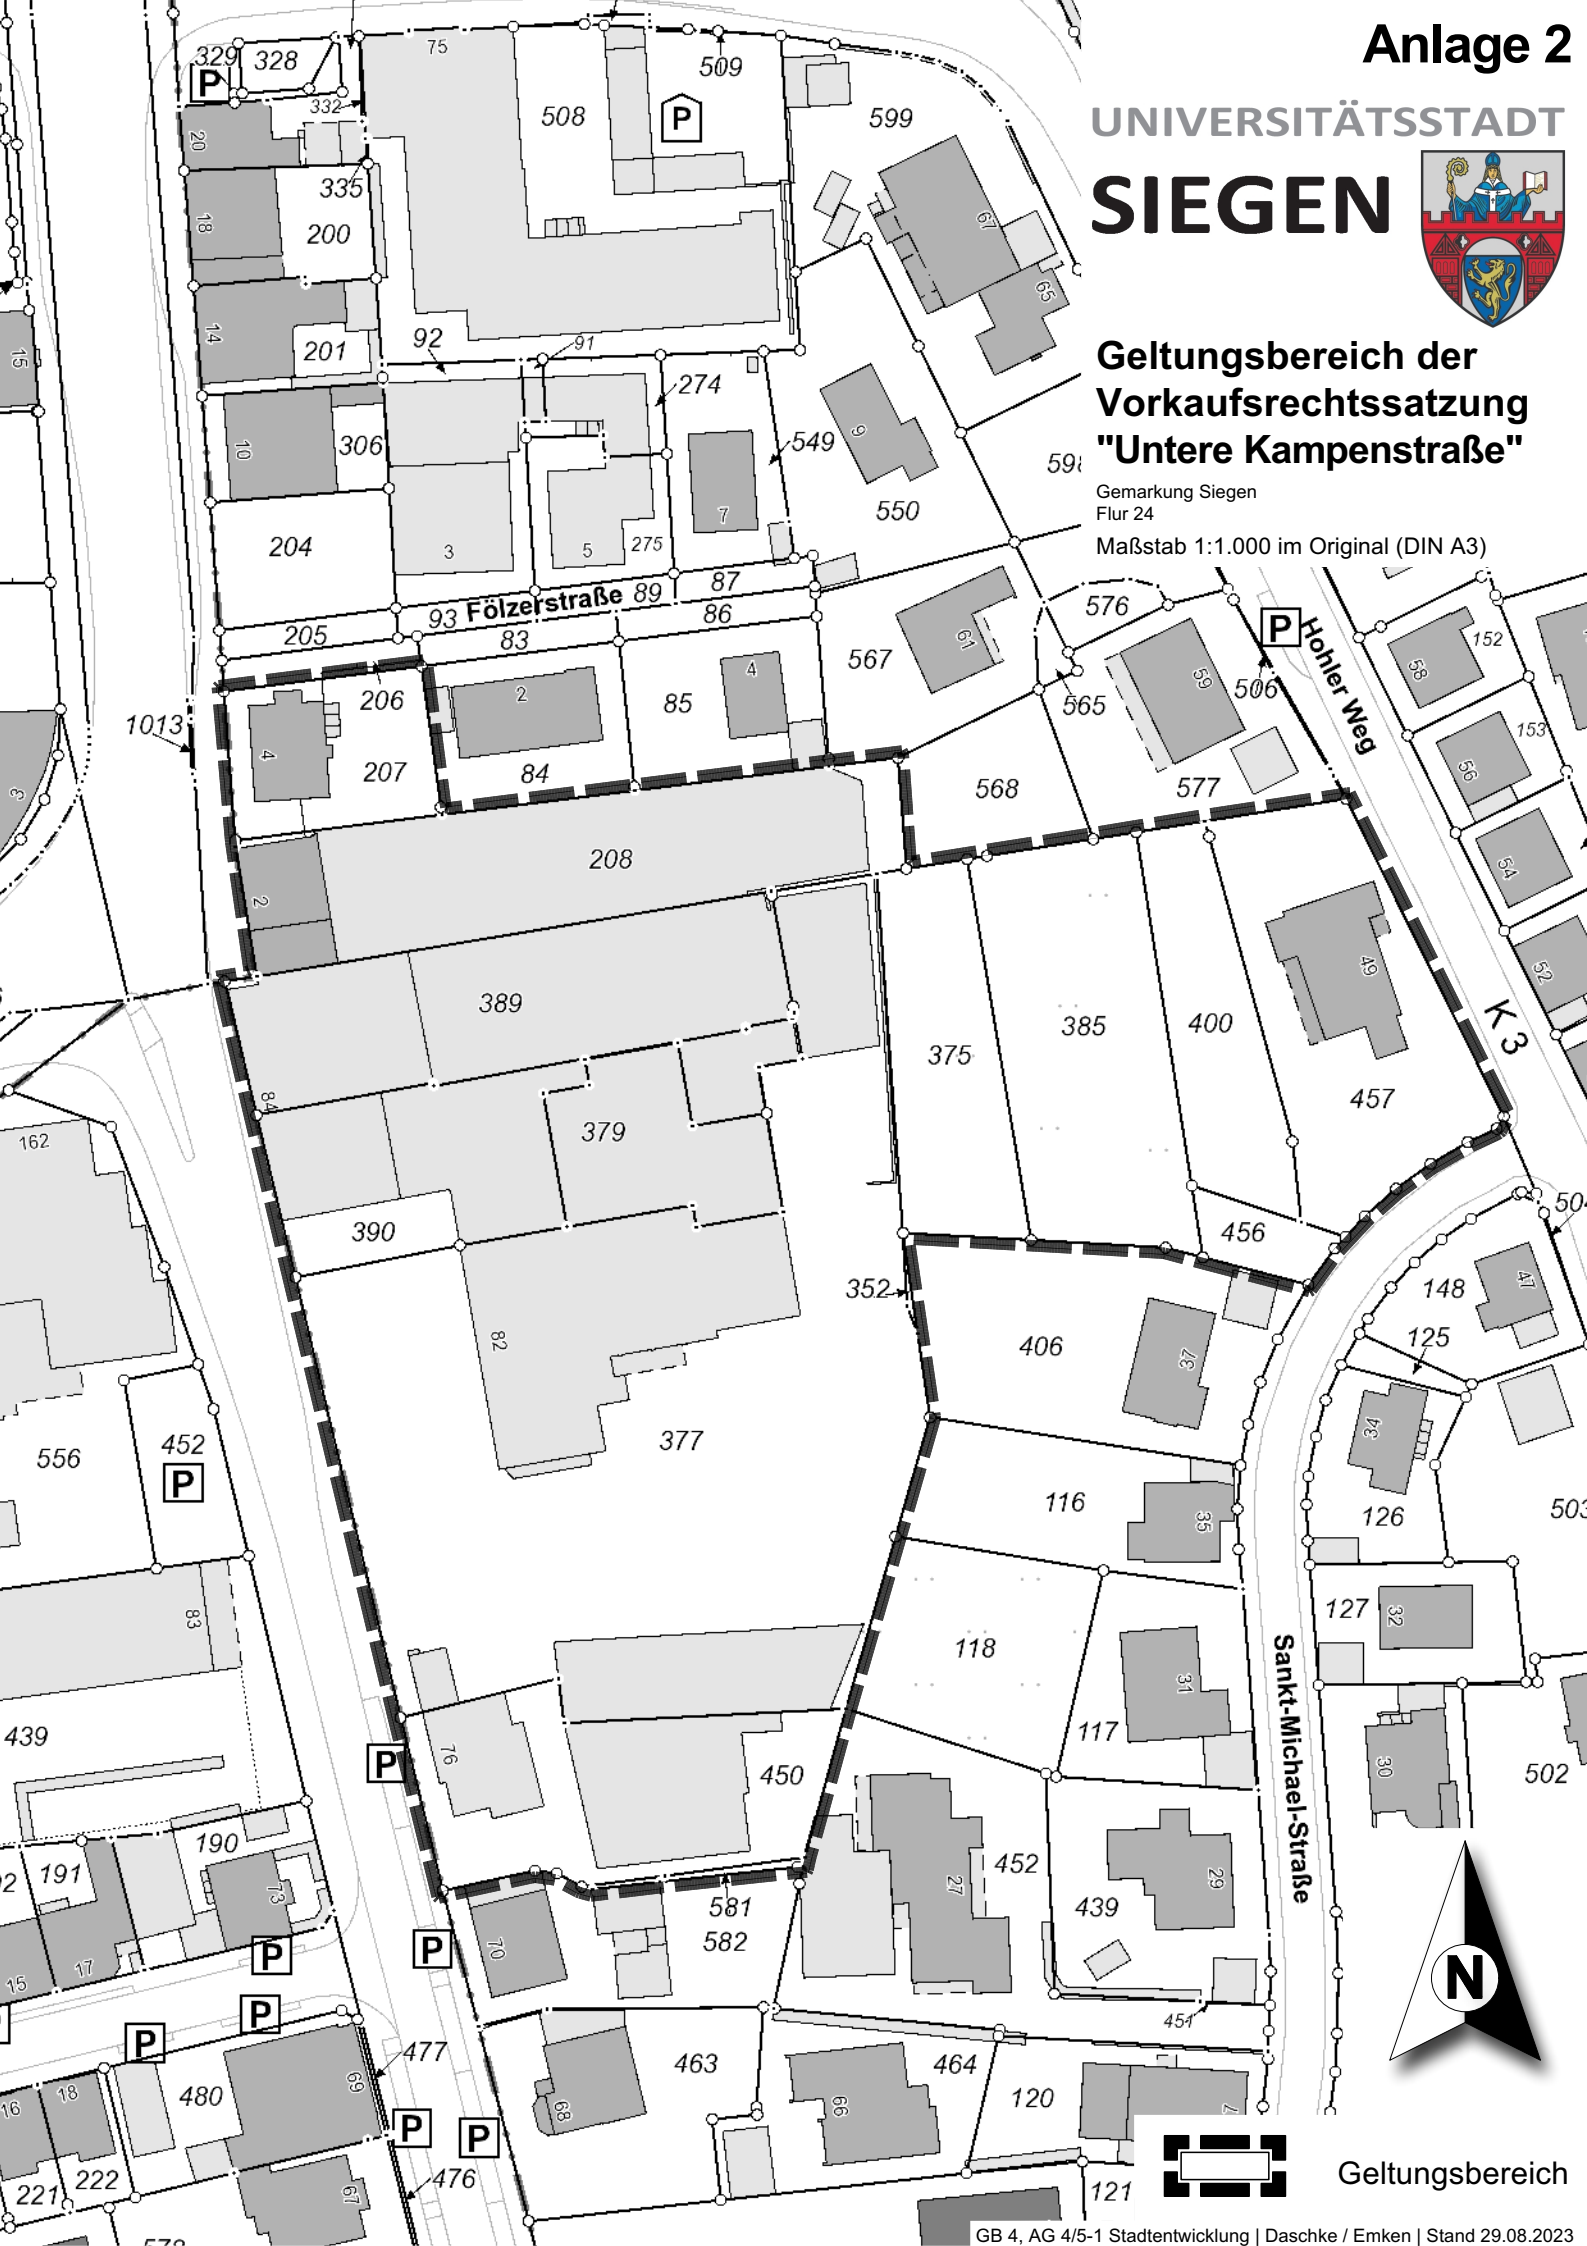

**Geltungsbereich der  
Vorkaufsrechtssatzung  
"Untere Kampenstraße"**

Gemarkung Siegen  
Flur 24  
Maßstab 1:1.000 im Original (DIN A3)



Geltungsbereich