Die in diesem Planbereich vorhandene Markierung ist in einem schlechten Zustand. Bitte vor Ort prüfen.
Anmerkung:
Straßen- und Fahrbahnmarkierungen gelten gemäß StVO als horizontale Verkehrszeichen.

Sinnbild schematische Darstellung Markierung

HINWEISE:

Alle Maße sind vor Ort zu prüfen. Abweichungen, Unstimmigkeiten oder Bedenken gegen die Ausführung sind der Universitätsstadt Siegen / Abteilung 4.1 unverzüglich vor der Ausführung anzuzeigen! Änderungen vorbehalten.

Um die Haftung von Fahrbahnmarkierungen auf älteren Fahrbahndecken sowie Rand-/ Asphaltfugen gewährleisten zu können, sind die Oberflächenbeschaffenheiten zu beachten und vor Ort zu prüfen!

Anlage 18

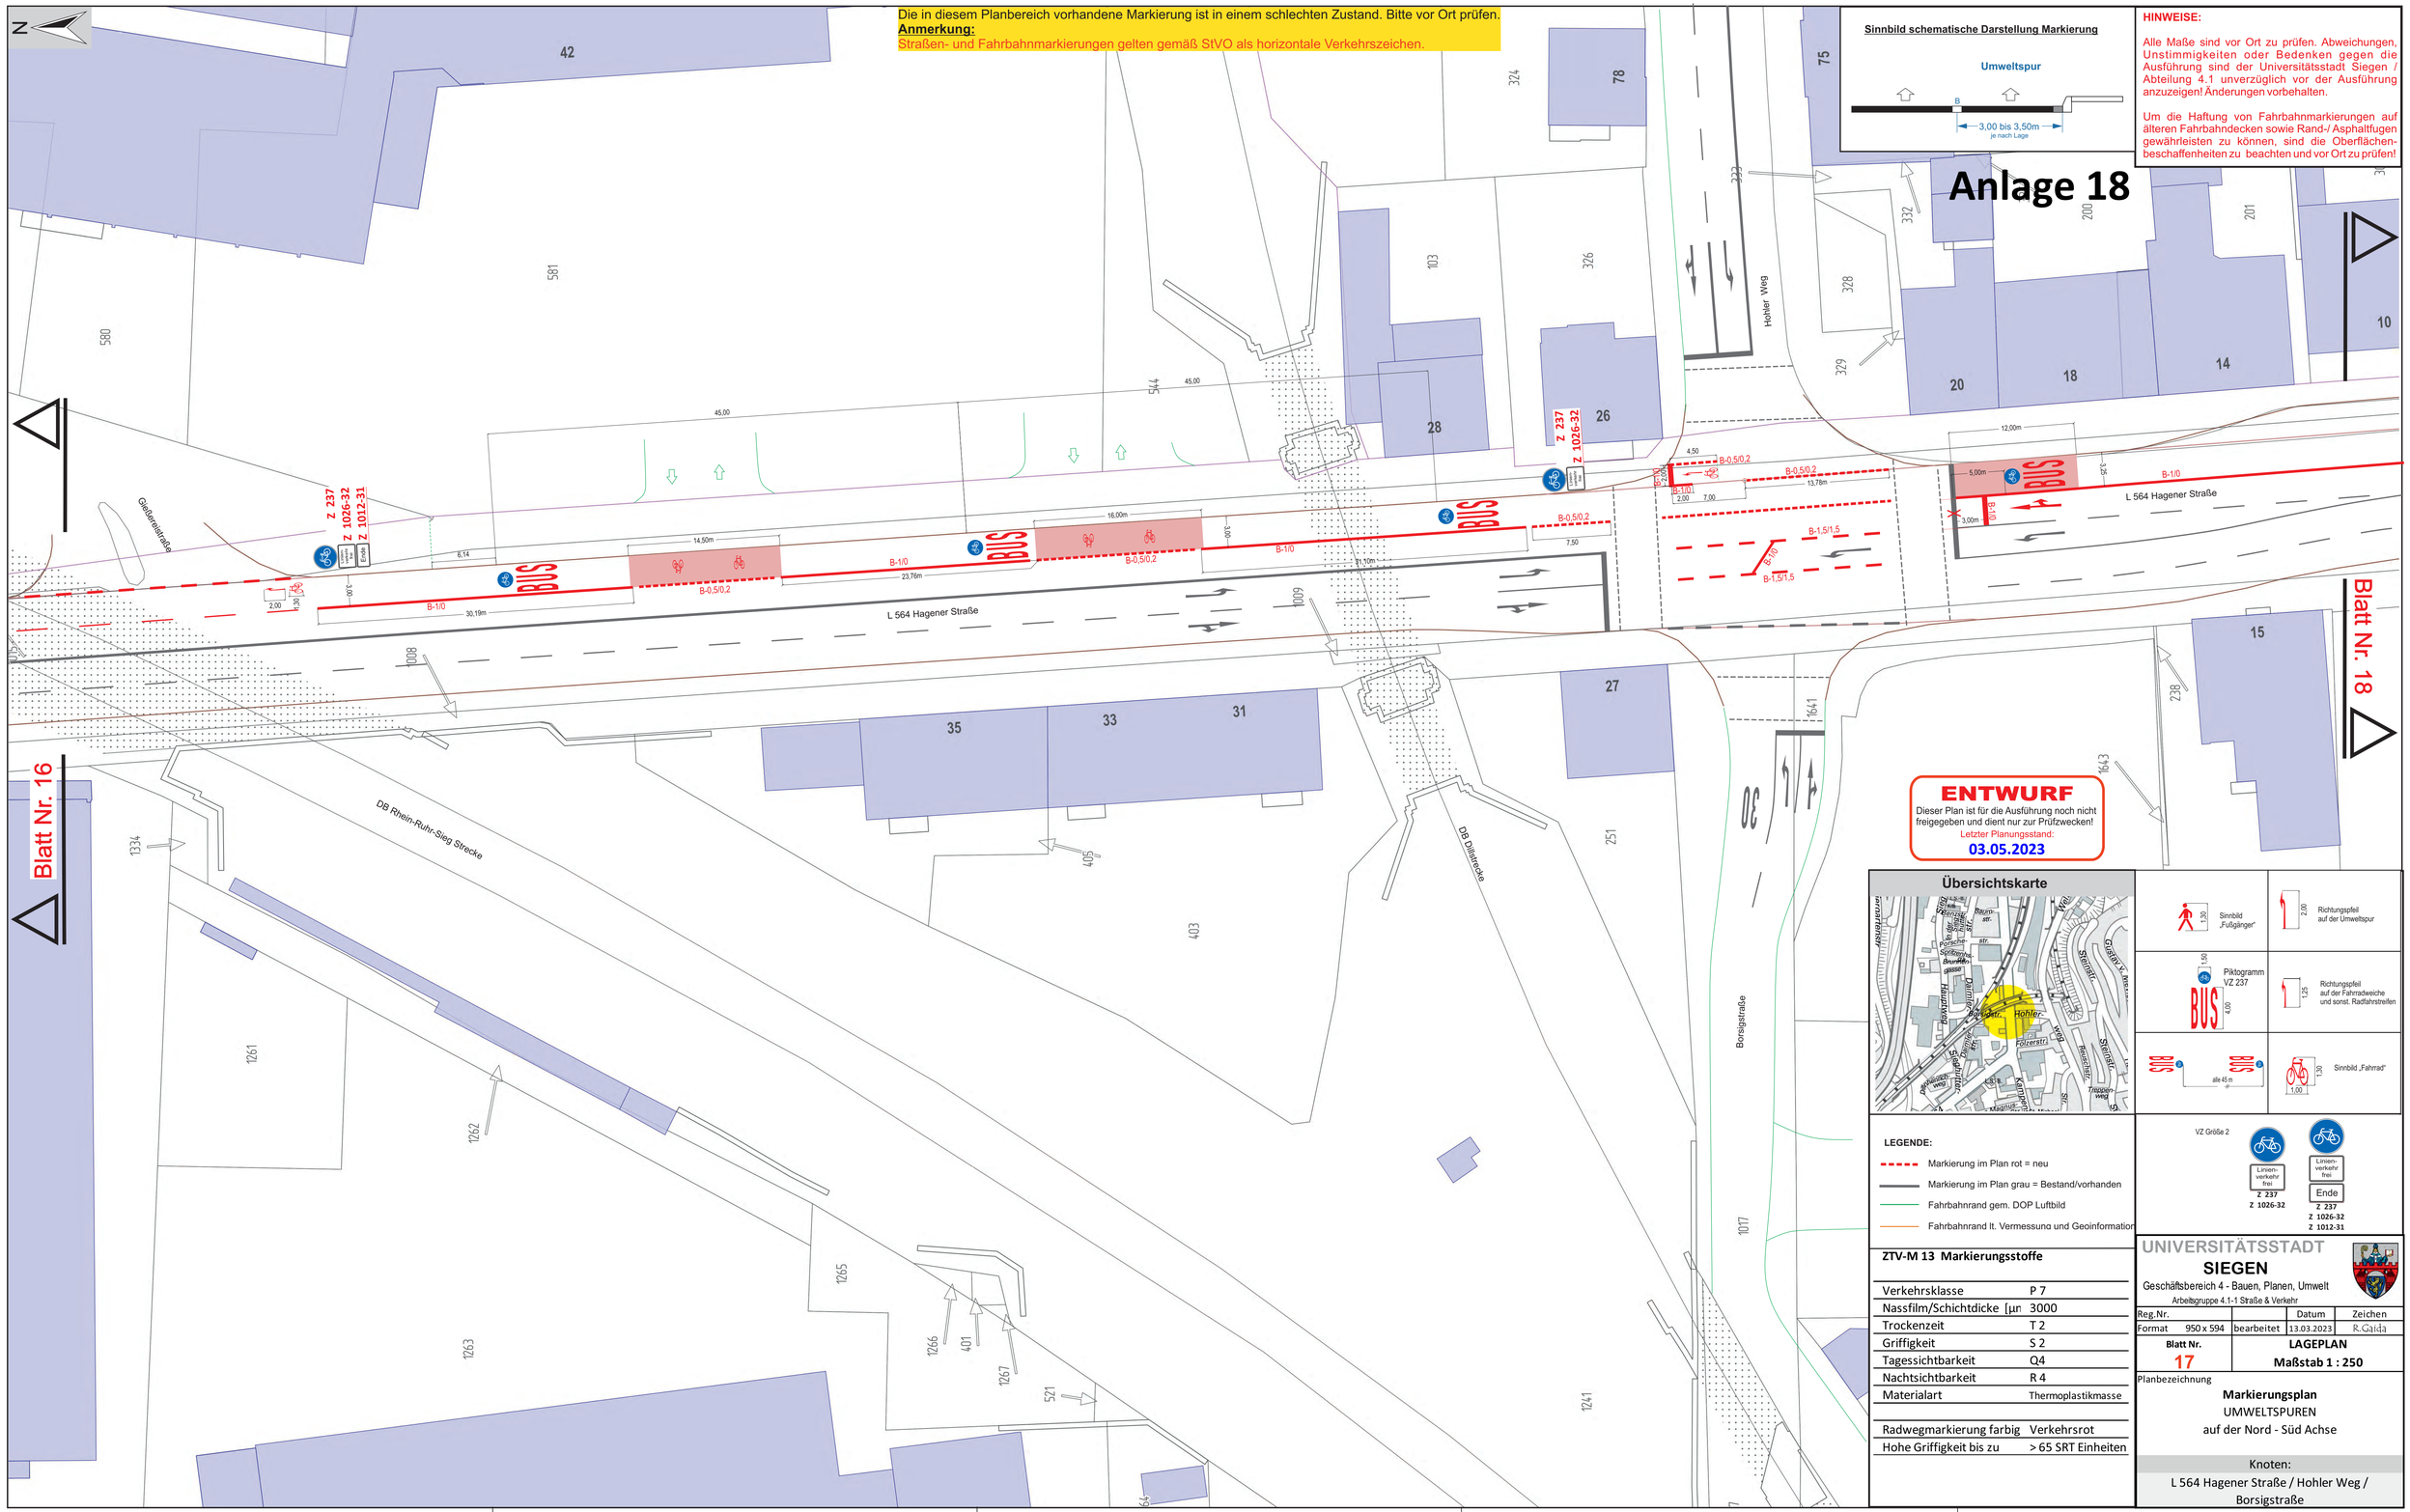

ENTWURF
Dieser Plan ist für die Ausführung noch nicht freigegeben und dient nur zur Prüfzwecken!
Letzter Planungsstand:
03.05.2023

Übersichtskarte

LEGENDE:

- Markierung im Plan rot = neu
- Markierung im Plan grau = Bestand/vorhanden
- Fahrbahnrand gem. DOP Luftbild
- Fahrbahnrand lt. Vermessung und Geoinformation

ZTV-M 13 Markierungsstoffe

Verkehrsklasse	P 7
Nassfilm/Schichtdicke [µm	3000
Trockenzeit	T 2
Griffigkeit	S 2
Tagessichtbarkeit	Q4
Nachtsichtbarkeit	R 4
Materialart	Thermoplastikmasse
Radwegmarkierung farbig	Verkehrsrot
Hohe Griffigkeit bis zu	> 65 SRT Einheiten

VZ Größe 2

UNIVERSITÄTSSTADT
SIEGEN
Geschäftsbereich 4 - Bauen, Planen, Umwelt
Arbeitsgruppe 4.1-1 Straße & Verkehr

Reg.Nr.		Datum	Zeichen
Format 950 x 594	bearbeitet	13.03.2023	R.Gaida

Blatt Nr. 17
LAGEPLAN
Maßstab 1 : 250

Planbezeichnung
Markierungsplan
UMWELTSPUREN
auf der Nord - Süd Achse

Knoten:
L 564 Hagener Straße / Hohler Weg / Borsigstraße