


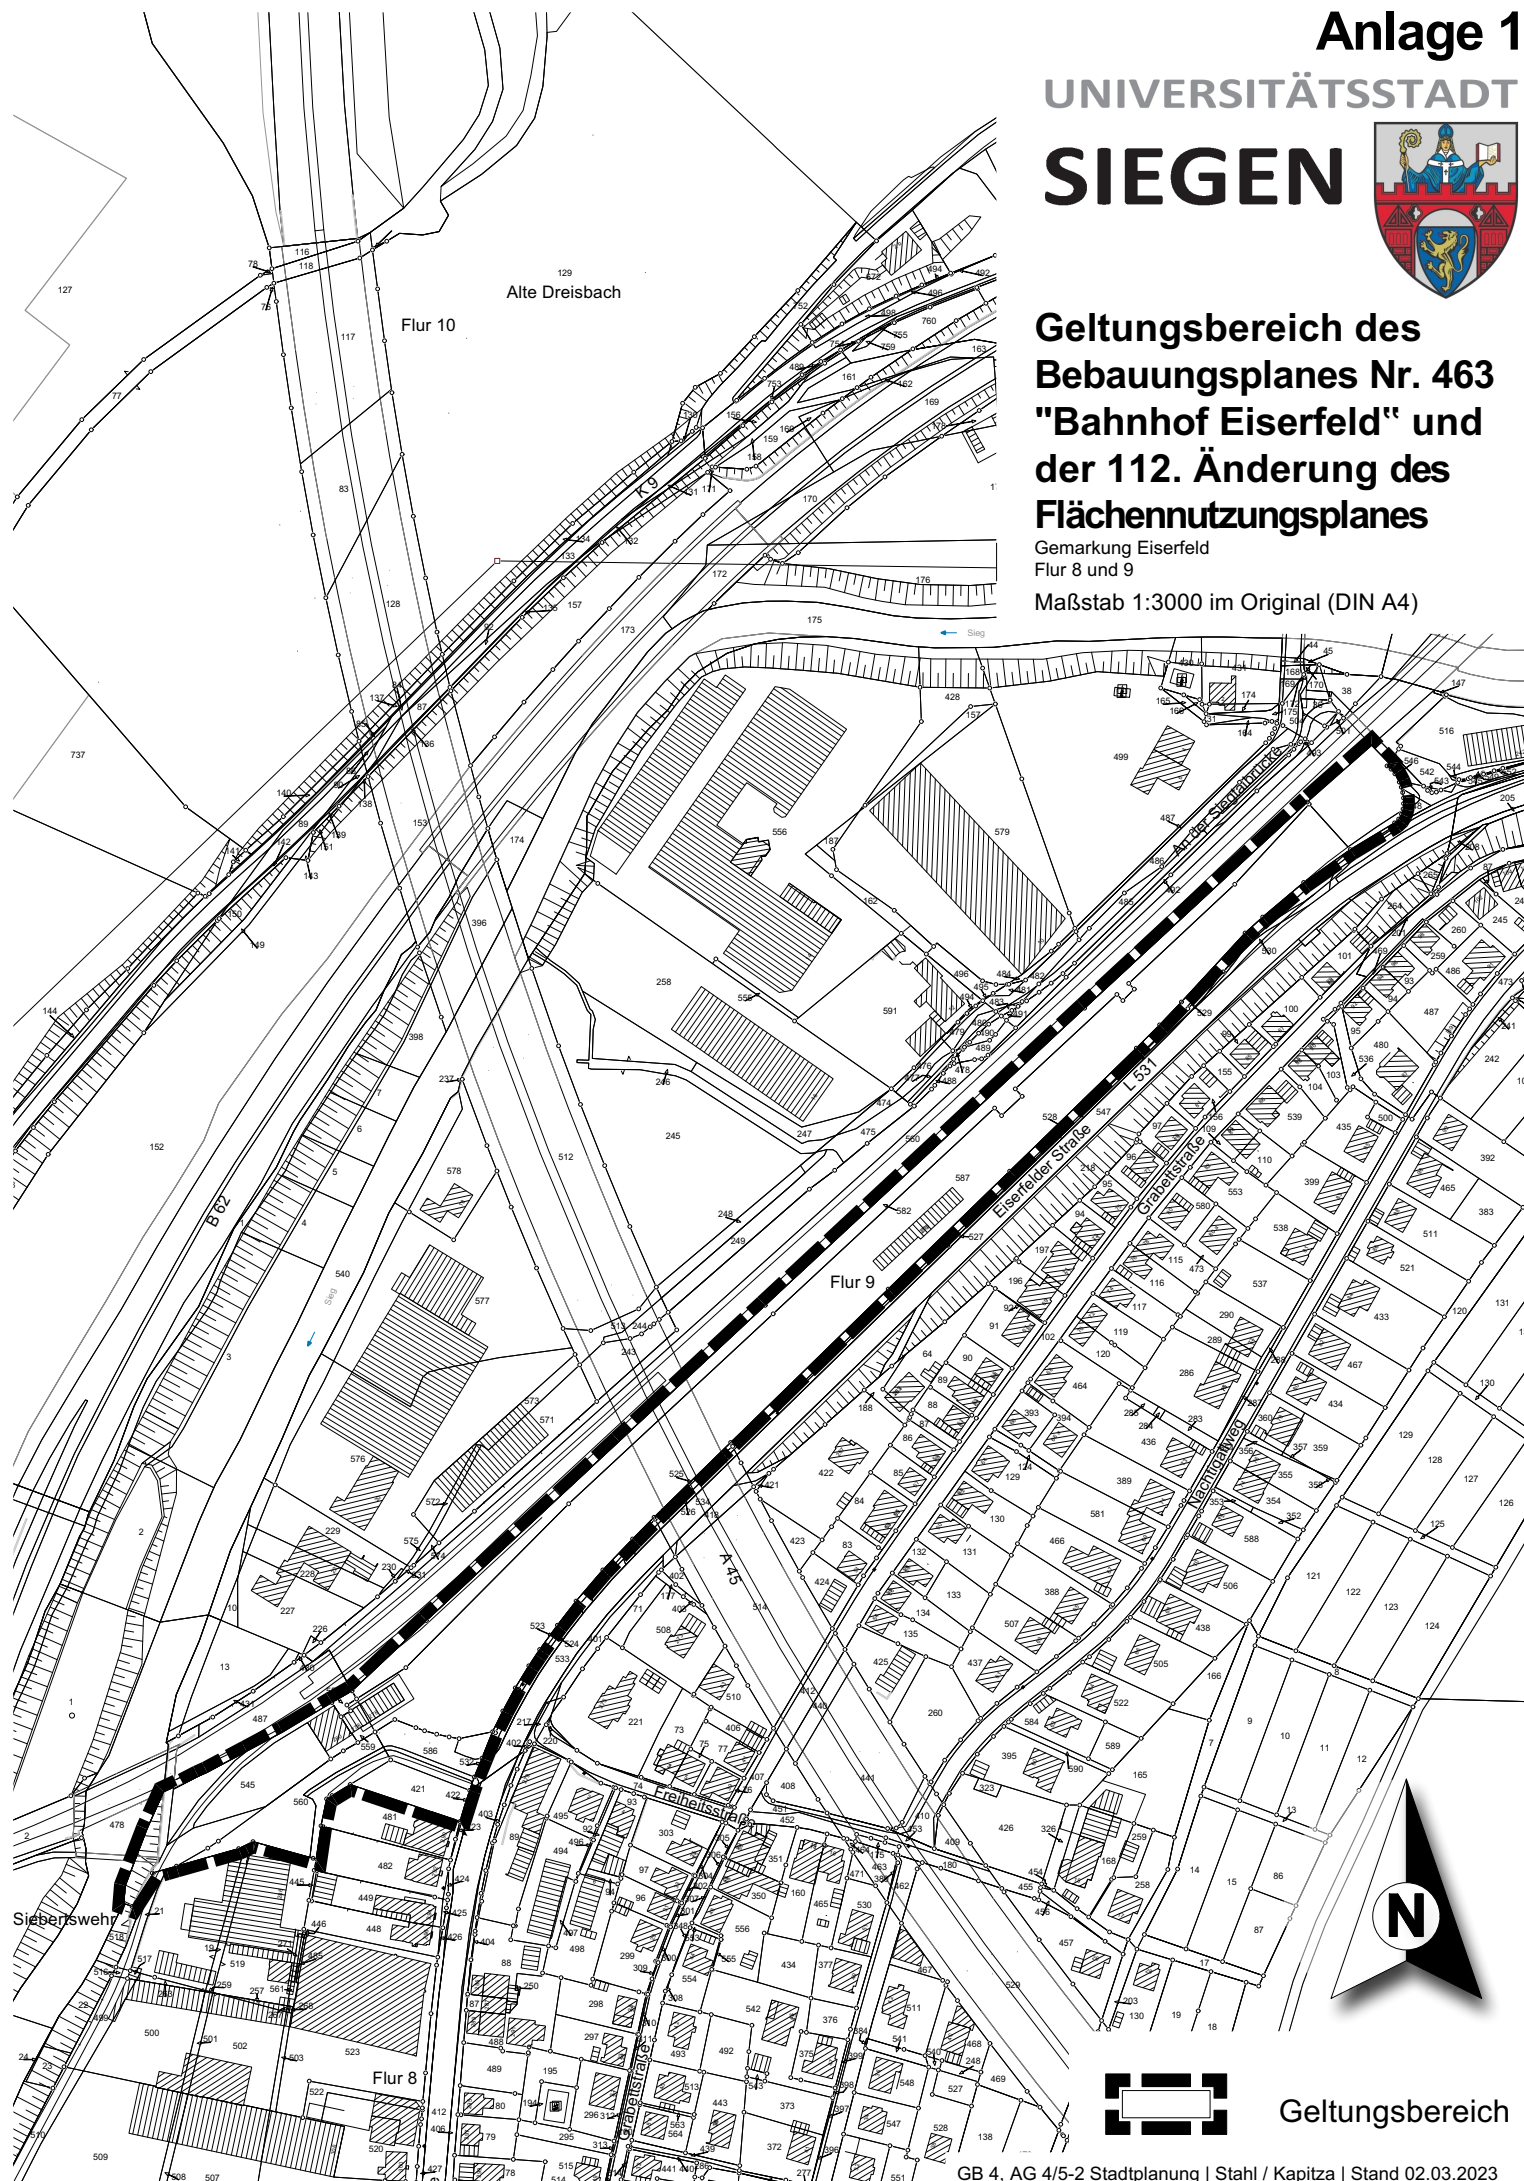

### Geltungsbereich des Bebauungsplanes Nr. 463 "Bahnhof Eiserfeld" und der 112. Änderung des Flächennutzungsplanes

Gemarkung Eiserfeld  
Flur 8 und 9

Maßstab 1:3000 im Original (DIN A4)



Geltungsbereich