


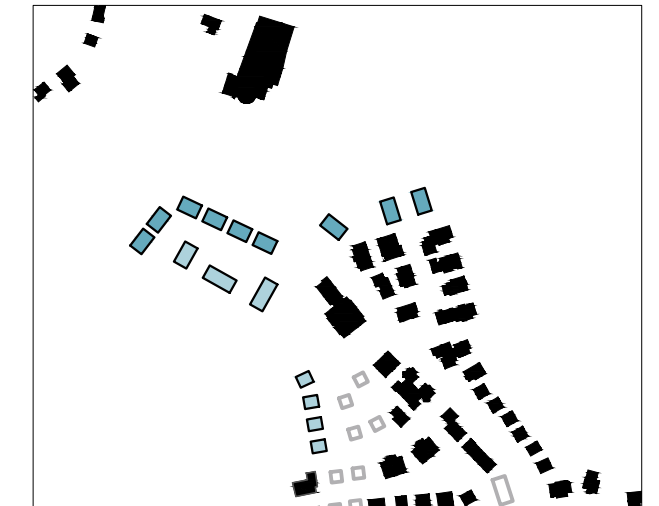

### Schwarzplan



### Legende

#### Bestand

- Geltungsbereich BPlan-Nr. 355
- Bebauung
- Baulücken
- Spielplatz
- öffentliche Grünfläche
- Ausgleichsflächen
- öffentliche Fußwege
- Bäume

#### Planung

- Mehrfamilienhausbebauung
- Einfamilienhausbebauung
- öffentliche Grünfläche/Waldsaum
- gemeinschaftliche Grünfläche
- Quartiersplatz
- private Gärten / Mietergärten
- Straße
- privater Weg / Wohnweg / Zufahrt
- öffentliche Fußwege
- keine Durchfahrt für Kfz-Verkehr
- Bäume

## Erweiterung Wohngebiet Bürbacher Giersberg

"Am Wäldchen" und "Zur Dicken Eiche"  
- Variante 3 -

Maßstab 1 : 1000 im Original 03.05.2021

GB 4 | 4/5-2 AG Stadtplanung | Herweg/Jaeger

