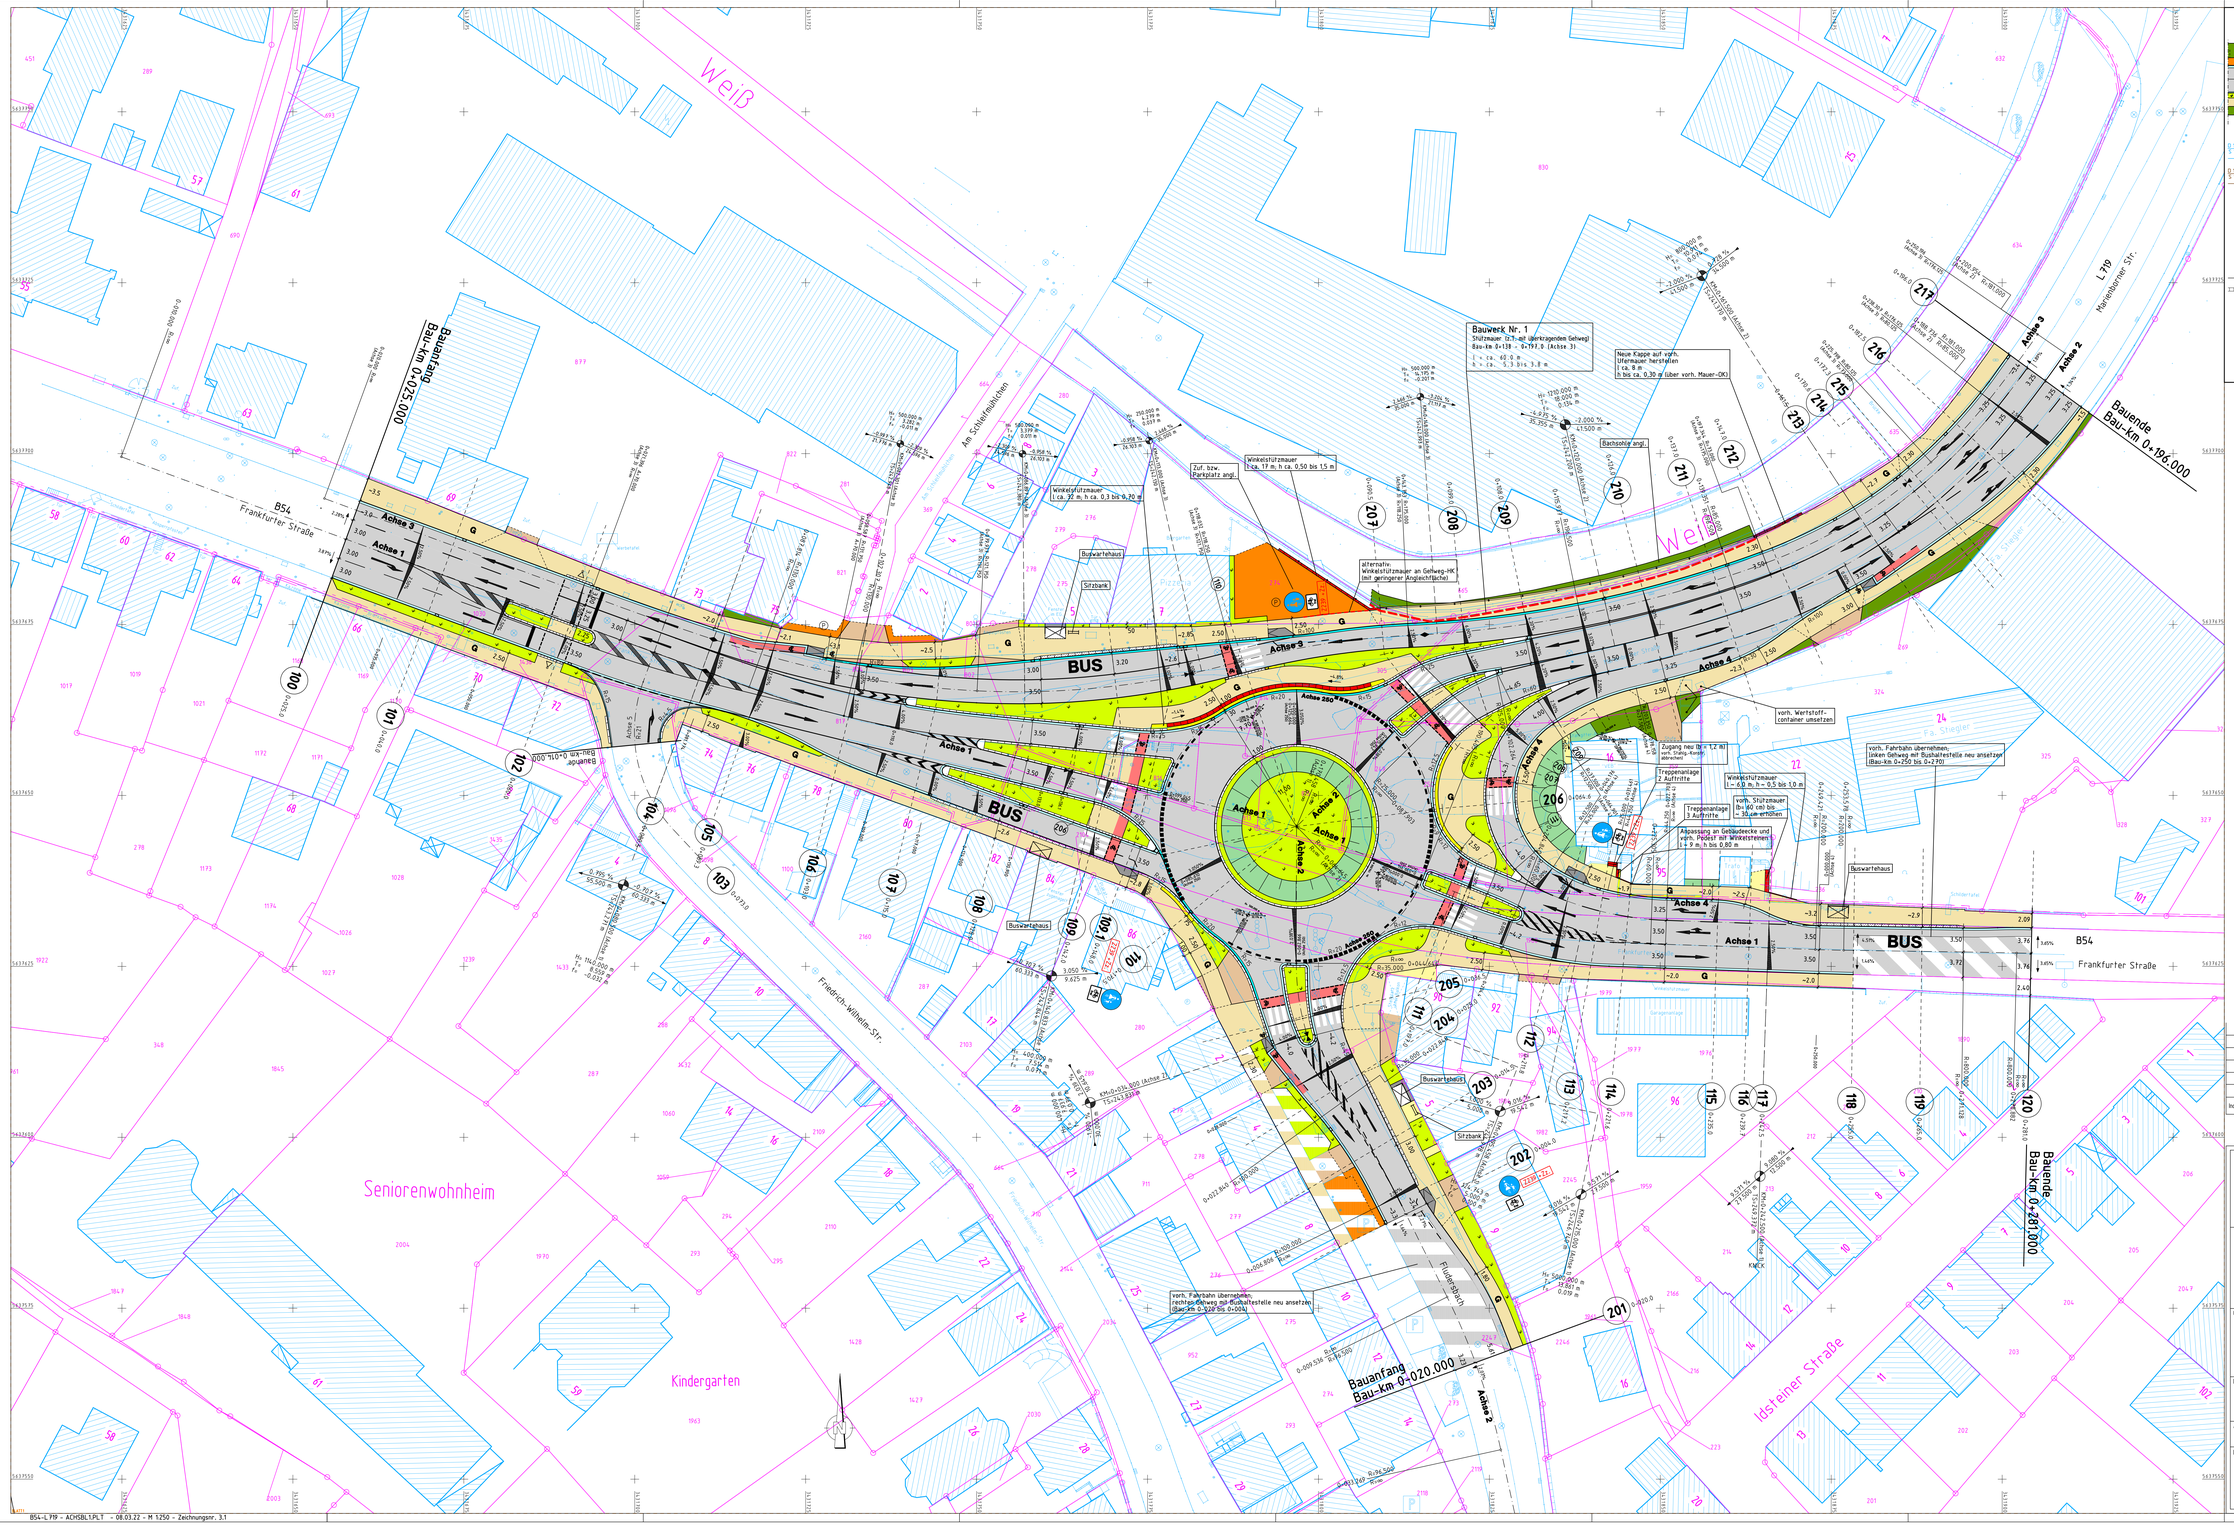

LEGENDE

vorh. Baum

Angleichböschung/-fläche im Auf- bzw. Abtrag / Damm-/Mulde vor Einschnittsböschung

Parkbucht / Bankett mit zu fälschendem Baum
Rinne b = 32 cm mit Straßenablauf (50x30) / Rinne b = 30 cm aus Gussasphalt

Fahrbahn mit Angabe der Querneigung / ausbrechende Bereiche, Bestand wird übernommen (ggf. Decke/Aufbau erneuern)

Rinne b = 16 cm
Grünfläche / Anschluss Zufahrt / Sicherheitsstreifen
mit Anschlussprengung
Gehweg mit Straßenablauf (50x50) / Gehweg
Angleichfläche im Auf- bzw. Abtrag (unbef. / bit. bzw. mit Pflaster befest.)

Bitumenbeschichtung
Betonstempflasterdecke
wassergebundene Decke
zu reduzierende Teilfläche
NP Naturstempflasterdecke

DN 500 — vorh. RW-Kanal (mit Fließpfeil) und Schacht (mit Deckel- u. Sohlhöhe)

DN 300 — vorh. SW- oder MW-Kanal (mit Fließpfeil) und Schacht (mit Deckel- u. Sohlhöhe)

H = 5000.000 m
T = 8.749 m
f = 0.000 m
0.400 % / 50.000 m — 0.950 % / 42.000 m
Neigungsbrechpunkt mit Angaben von Gefälle und Steigung in Prozent, Länge der Gefälle-/Steigungsstrecke, Halbmesser, Tangentenlänge und Stichmaß der Ausrundung

Bau-km und Höhe des Tangentenschnittpunktes

Hoch- und Tiefpunkt

vorh. / abzubrechende / gepl. Mauer

HB	bei Zufahrten:	Hochbordstein: 15 cm breit, 25 cm hoch Rundbordstein: 15 cm breit, 22 cm hoch	und 12 cm Auftritt und 3 cm Auftritt
FB		Flachbordstein: 30 cm breit, 25 cm hoch	und 15 cm Auftritt
QB	bei Fußgängerquerungen:	Querungsbord: 30 cm breit, 15/18 cm hoch	und 3 cm Auftritt
BB	bei Bushaltestellen:	Busbordstein: 43 cm breit, 33 cm hoch	und 18 cm Auftritt

Index	Art der Änderung	Datum	bearbeitet	geprüft

Vorabzug!

Universitätsstadt Siegen
Fachbereich 7/1 - Straße und Verkehr

KLAPP + MÜLLER GMBH
Ingenieurbüro für Bau- und Umwelttechnik
Rathwinkel 15, 51580 Reichshof-Odenspiel
Telefon (02297) 9107-0 Telefax (02297) 910720
www.klapp-mueller.de

Büro Siegen
Eisenfelder Straße 316
57080 Siegen
Telefon (0271) 317971-0
Telefax (0271) 317971-29

Büro Neuwied
Bogenstraße 35
56564 Neuwied
Telefon (02297) 9107-0
Telefax (02297) 9107-20

Objekt:

Verkehrsknoten "Schleifmühlchen"

Frankfurter Str. (B54)/Marienborner Str. (L 719) mit Anbindung Fludersbach u. Friedrich-Wilhelm-Str.

- Ausführungsplanung -

Darstellung	Maßstab
Lageplan	1 : 250
	Blattgröße: 1,32 x 0,89

Auftrags-Nr.	bearbeitet:	gezeichnet:	geprüft:	Zeichnungsnr.:
1274	Witowski	Weigand		3.1

Der Auftraggeber:

aufgestellt: Siegen, den 3/22

Klapp + Müller GmbH
Ingenieurbüro für Bau- und Umwelttechnik

INGENIEURKAMMER BAU NORDRHEIN-WESTFALEN
BEHÄTIGTER INGENIEUR 101598

B54-L 719 - ACHSBL1.PLT - 08.03.22 - M 1:250 - Zeichnungsnr. 3.1