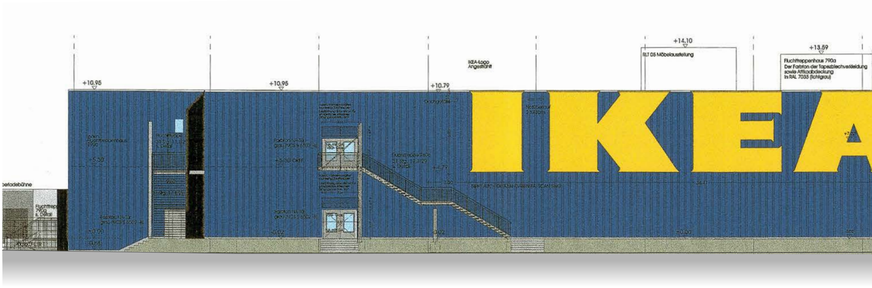
+10.95
+10.95
+10.79
IKEA-Logo
Angestrahlt
+14.10
RLT 05 Möbelausstellung
+13.59
Fluchttreppenhaus 790a
Der Farbton der Tapezblechverkleidung
sowie Attikaabdeckung
in RAL 7035 (lichtgrau)
Dachgully
Notbeleuchtung
+5.30
+5.30 OKFF
Fluchttrep
790a
s. Detail
±0.00
-0.88
-0.02
-0.02
-0.07
IKEA

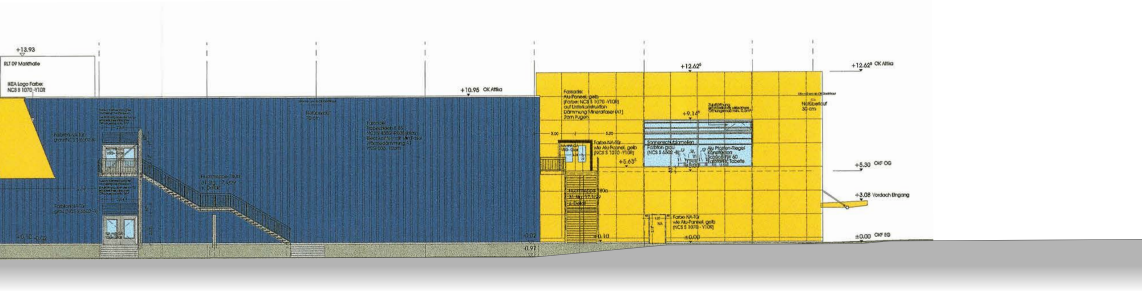
+13.93
RLT 09 Markthalle
IKEA Logo Farbe:
NCS S 1070 -Y10R
+10.95 OK Attika
Fluchttreppe T80a
+0.10
-0.02
-0.97
+12.62⁵
+12.62⁵ OK Attika
Fassade:
Alu-Paneel, gelb
(Farbe: NCS S 1070 -Y10R)
auf Unterkonstruktion
Dämmung Mineralfaser (A1)
2cm Fugen
+9.14⁵
Notüberlauf
30 cm
3.00
5.00
Farbe NA-Tür
wie Alu-Paneel, gelb
(NCS S 1070 -Y10R)
+5.63⁵
Sonnenschutzlamellen
Farbton grau
(NCS S 6502 -B)
Alu Pfosten-Riegel
Konstruktion
+5.30 OKF OG
+3.08 Vordach Eingang
Farbe NA-Tür
wie Alu-Paneel, gelb
(NCS S 1070 - Y10R)
NA
+0.10
±0.00
±0.00 OKF EG

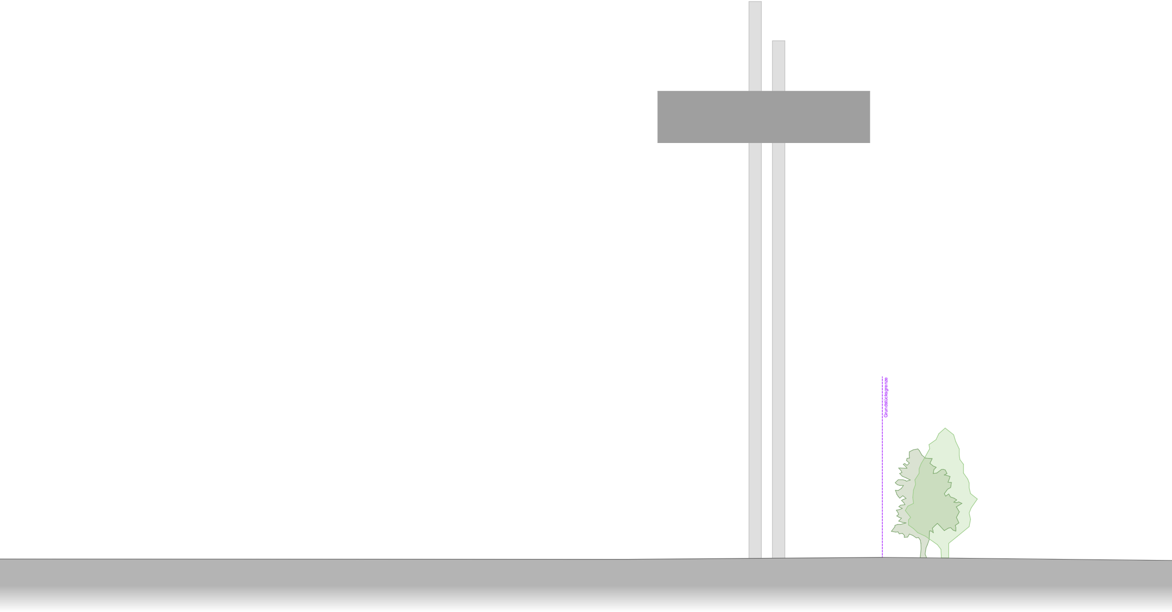
Grundstücksgrenze

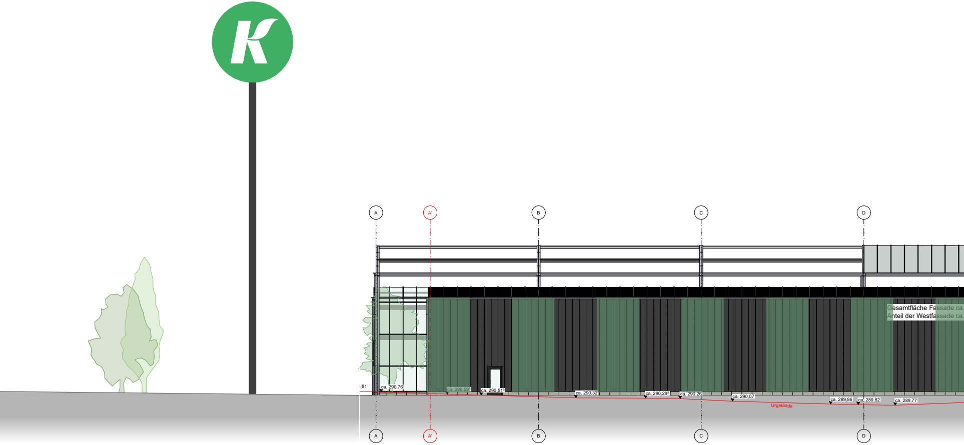
A
A'
B
C
D
Gesamtfläche Fassade ca.
Anteil der Westfassade ca.
,81
ca. 290,76
ca. 290,59^{5}
ca. 290,51^{5}
ca. 290,32
ca. 290,29^{5}
ca. 290,26
ca. 290,07
ca. 289,86
ca. 289,82
ca. 289,77
Urgelände
A
A'
B
C
D

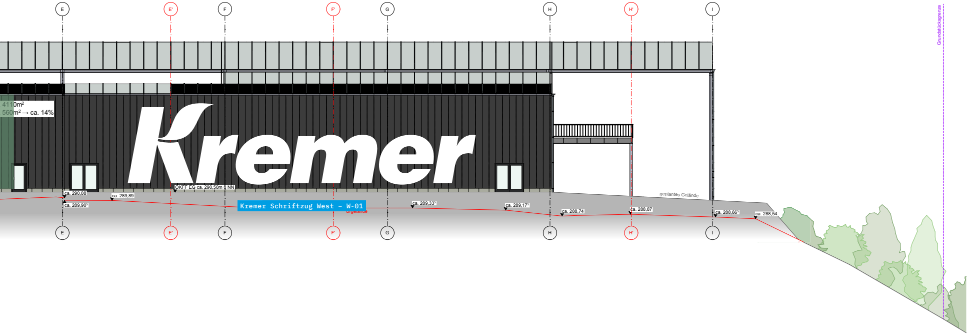
E
E'
F
F'
G
H
H'
I
Grundstücksgrenze
4110m²
560m² → ca. 14%
Kremer
OKFF EG ca. 290,50m ü NN
ca. 290,08
ca. 289,89
ca. 289,90⁵
Kremer Schriftzug West – W-01
Urgelände
ca. 289,33⁵
ca. 289,17⁵
ca. 288,74
ca. 288,87
ca. 288,66⁵
ca. 288,54
geplantes Gelände

GEZ.:	DATUM:	ÄNDERUNGSINHALT:	INDEX NR.:
LS	06.10.2023	Pylone hinzugefügt	a

VORABZUG

Entwurfsplanung

BAUVORHABEN:

Neubau eines Gartencenters mit Café

Wallhausenstraße
57072 Siegen

PLAN:

Ansicht West mit IKEA

ZEICH- NR:
AA_0449_EP_AN

Gemarkung:	Flur:	Flurstück(e):
Siegen	13	471

BAUHERRSCHAFT:
AK Liegenschaften GmbH
Lennestraße 36-38
57368 Lennestadt

ARCHIFAKTUR

ARCHIFAKTUR Lennestadt GmbH
Wigeystraße 10
57368 Lennestadt
Ruf: 0 27 23 / 92 89 60
Mail: info@archifaktur.net

Maßstab: 1:250
Format:

GEZ.: LS

DATUM: 06.10.2023