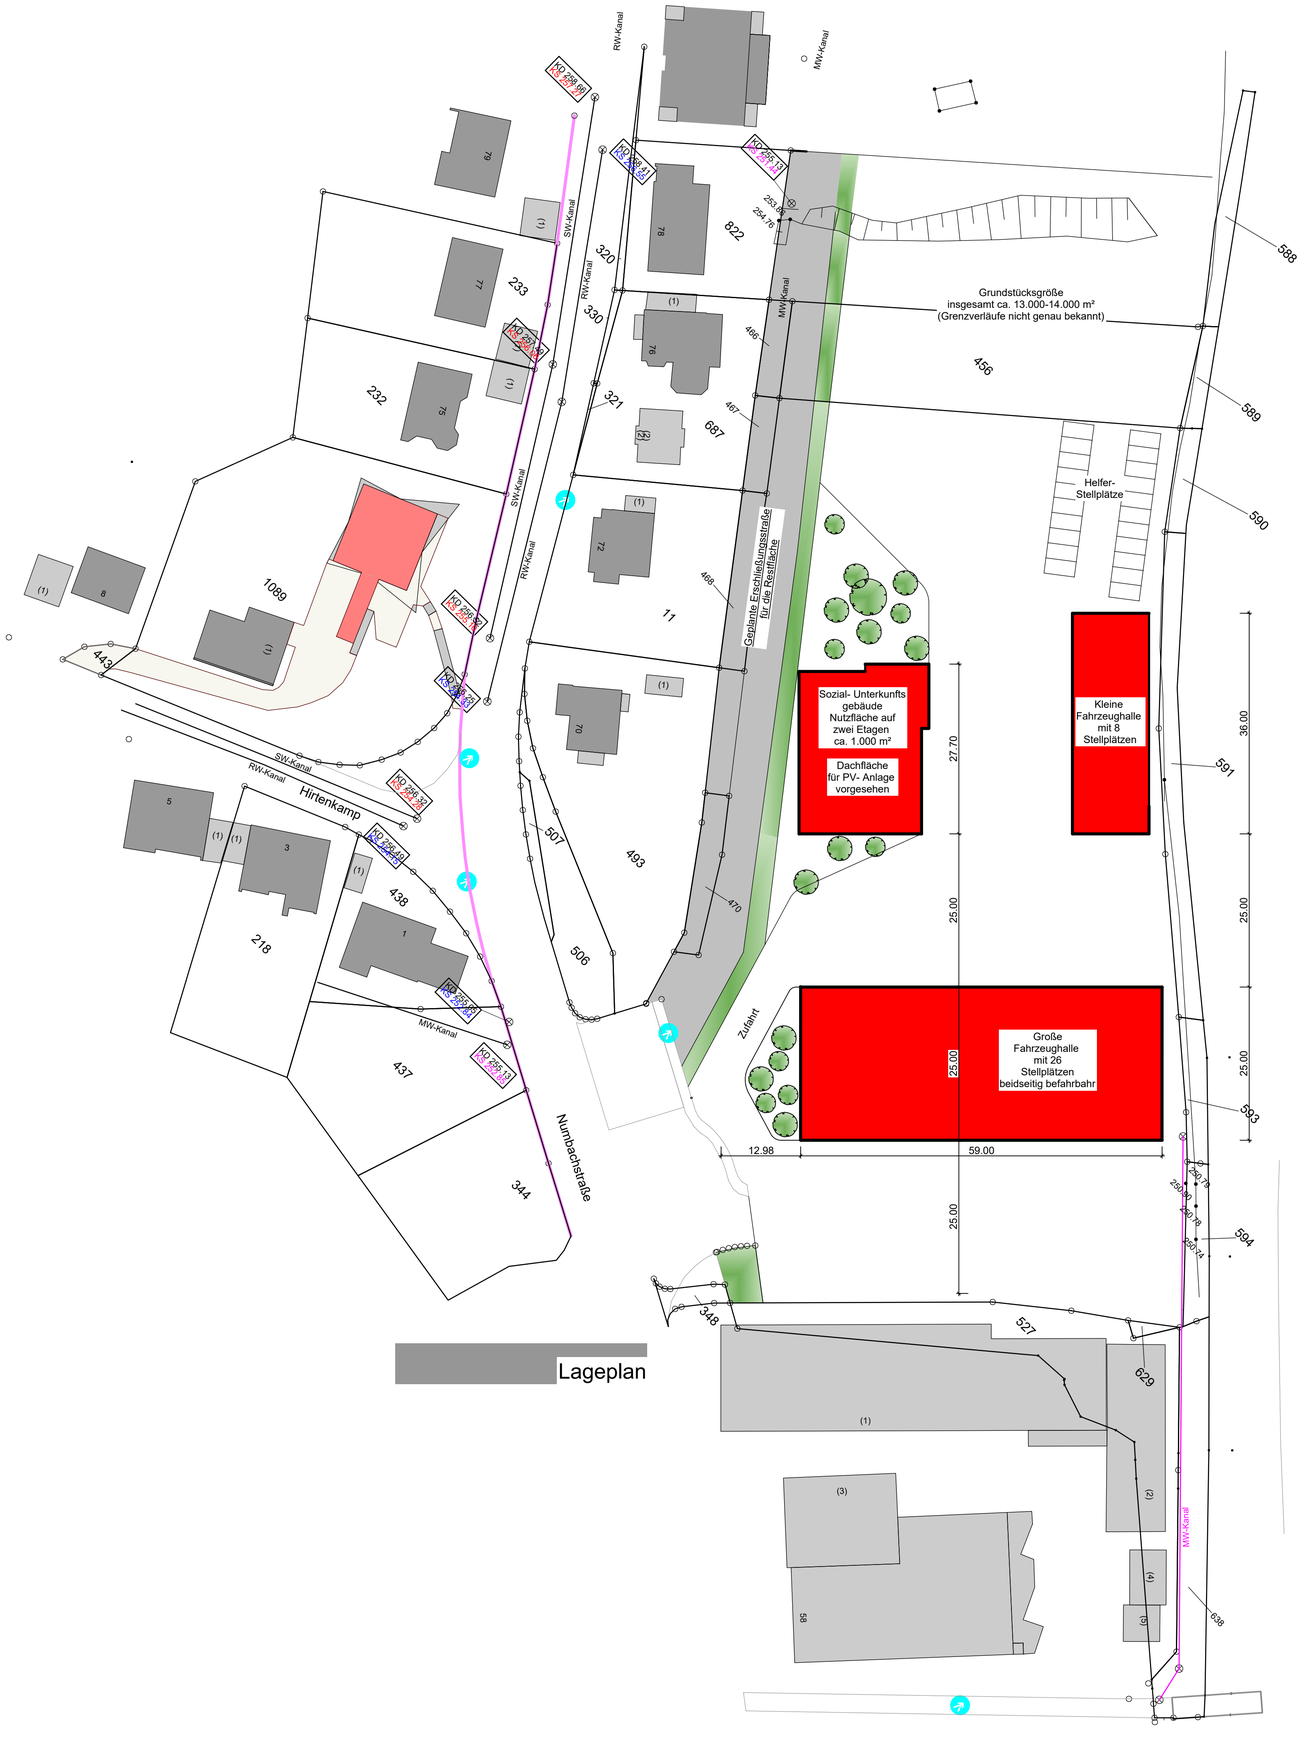

Index	Änderung	Datum	Gezeichnet

Planen & Gestalten Ihrer Zukunft
Wohnhäuser, Gewerbe- und Industrieobjekte, Bauen im Bestand

Sachverständige
für die Bewertung un- und bebauter Grundstücke

Mühlenweg 6
57439 Attendorn

Tel.: (+49) 27 22 / 63 36 71
Fax: (+49) 27 22 / 63 36 72

http://www.harry-krause.de
info@harry-krause.de

Krause
ARCHITEKTEN

VORENTWURFSPLANUNG

Projekt: THW Siegen

Bauherr: Lehnen und Krause

Anschrift: 57439 Attendorn, Mühlenweg 6

Bauort: 57072 Siegen, Numbachstraße

Lageplan

Projektnummer: 600/2022	Datum: 31.05.2022
Gezeichnet F.Krause	Masstab M 1/500