


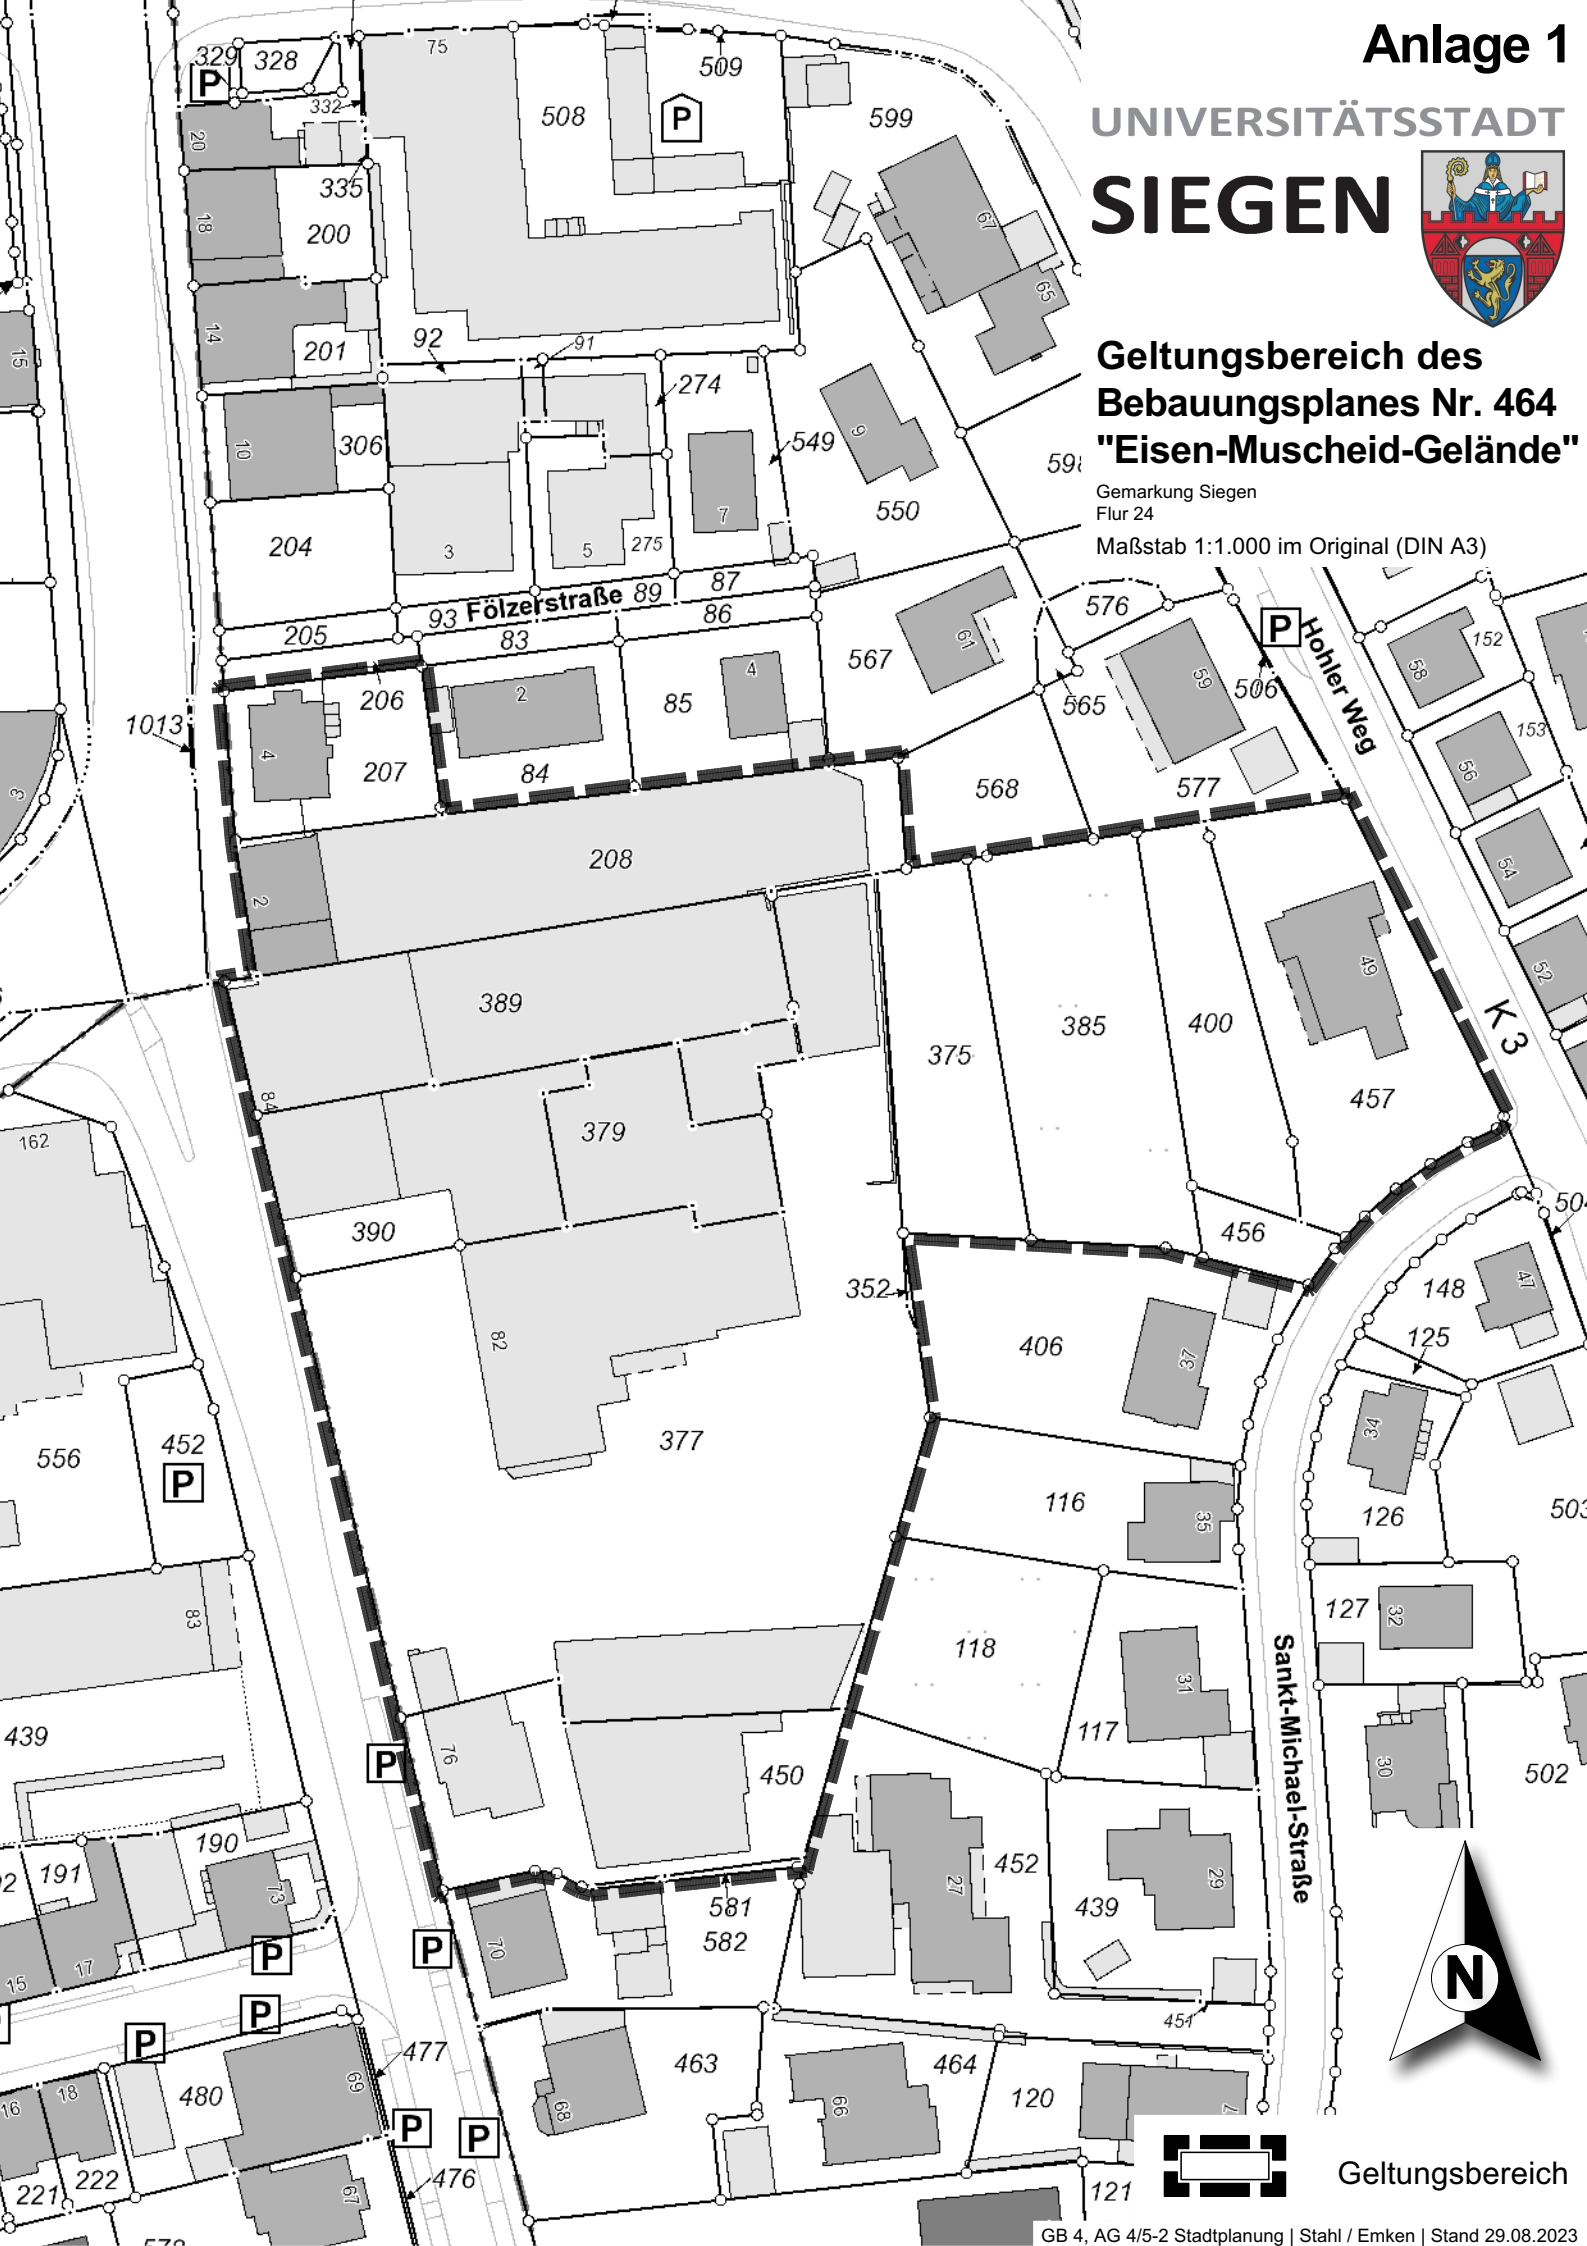

**Geltungsbereich des  
Bebauungsplanes Nr. 464  
"Eisen-Muscheid-Gelände"**

Gemarkung Siegen  
Flur 24  
Maßstab 1:1.000 im Original (DIN A3)



Geltungsbereich