




Übersichtsplan




Legende

- Gebäude
- Gebäudeschnitt
- Gelände Ursprung
- angenommenes Gelände
- Gelände Änderung
- Bäume

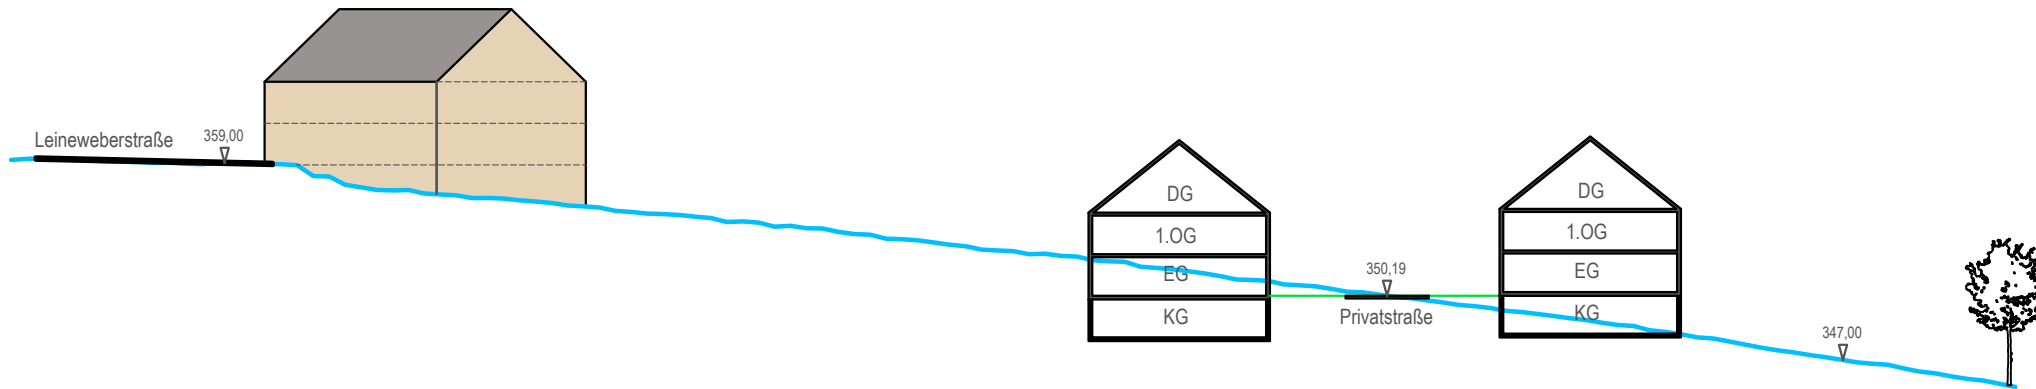

Schnitt 1 - 1

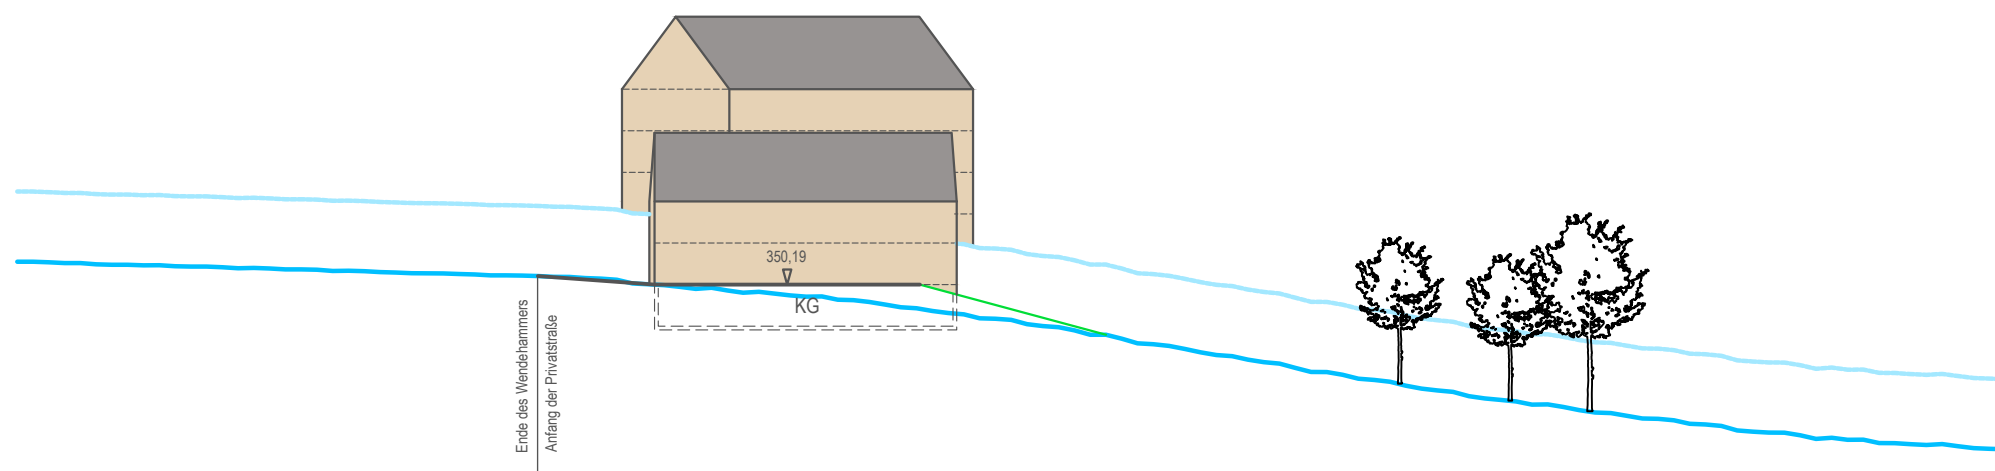

Schnitt 2 - 2

**Erweiterung Wohngebiet
Bürbacher Giersberg**

"Zur Dicken Eiche"
- Schnitt 1-1 und Schnitt 2 - 2 -