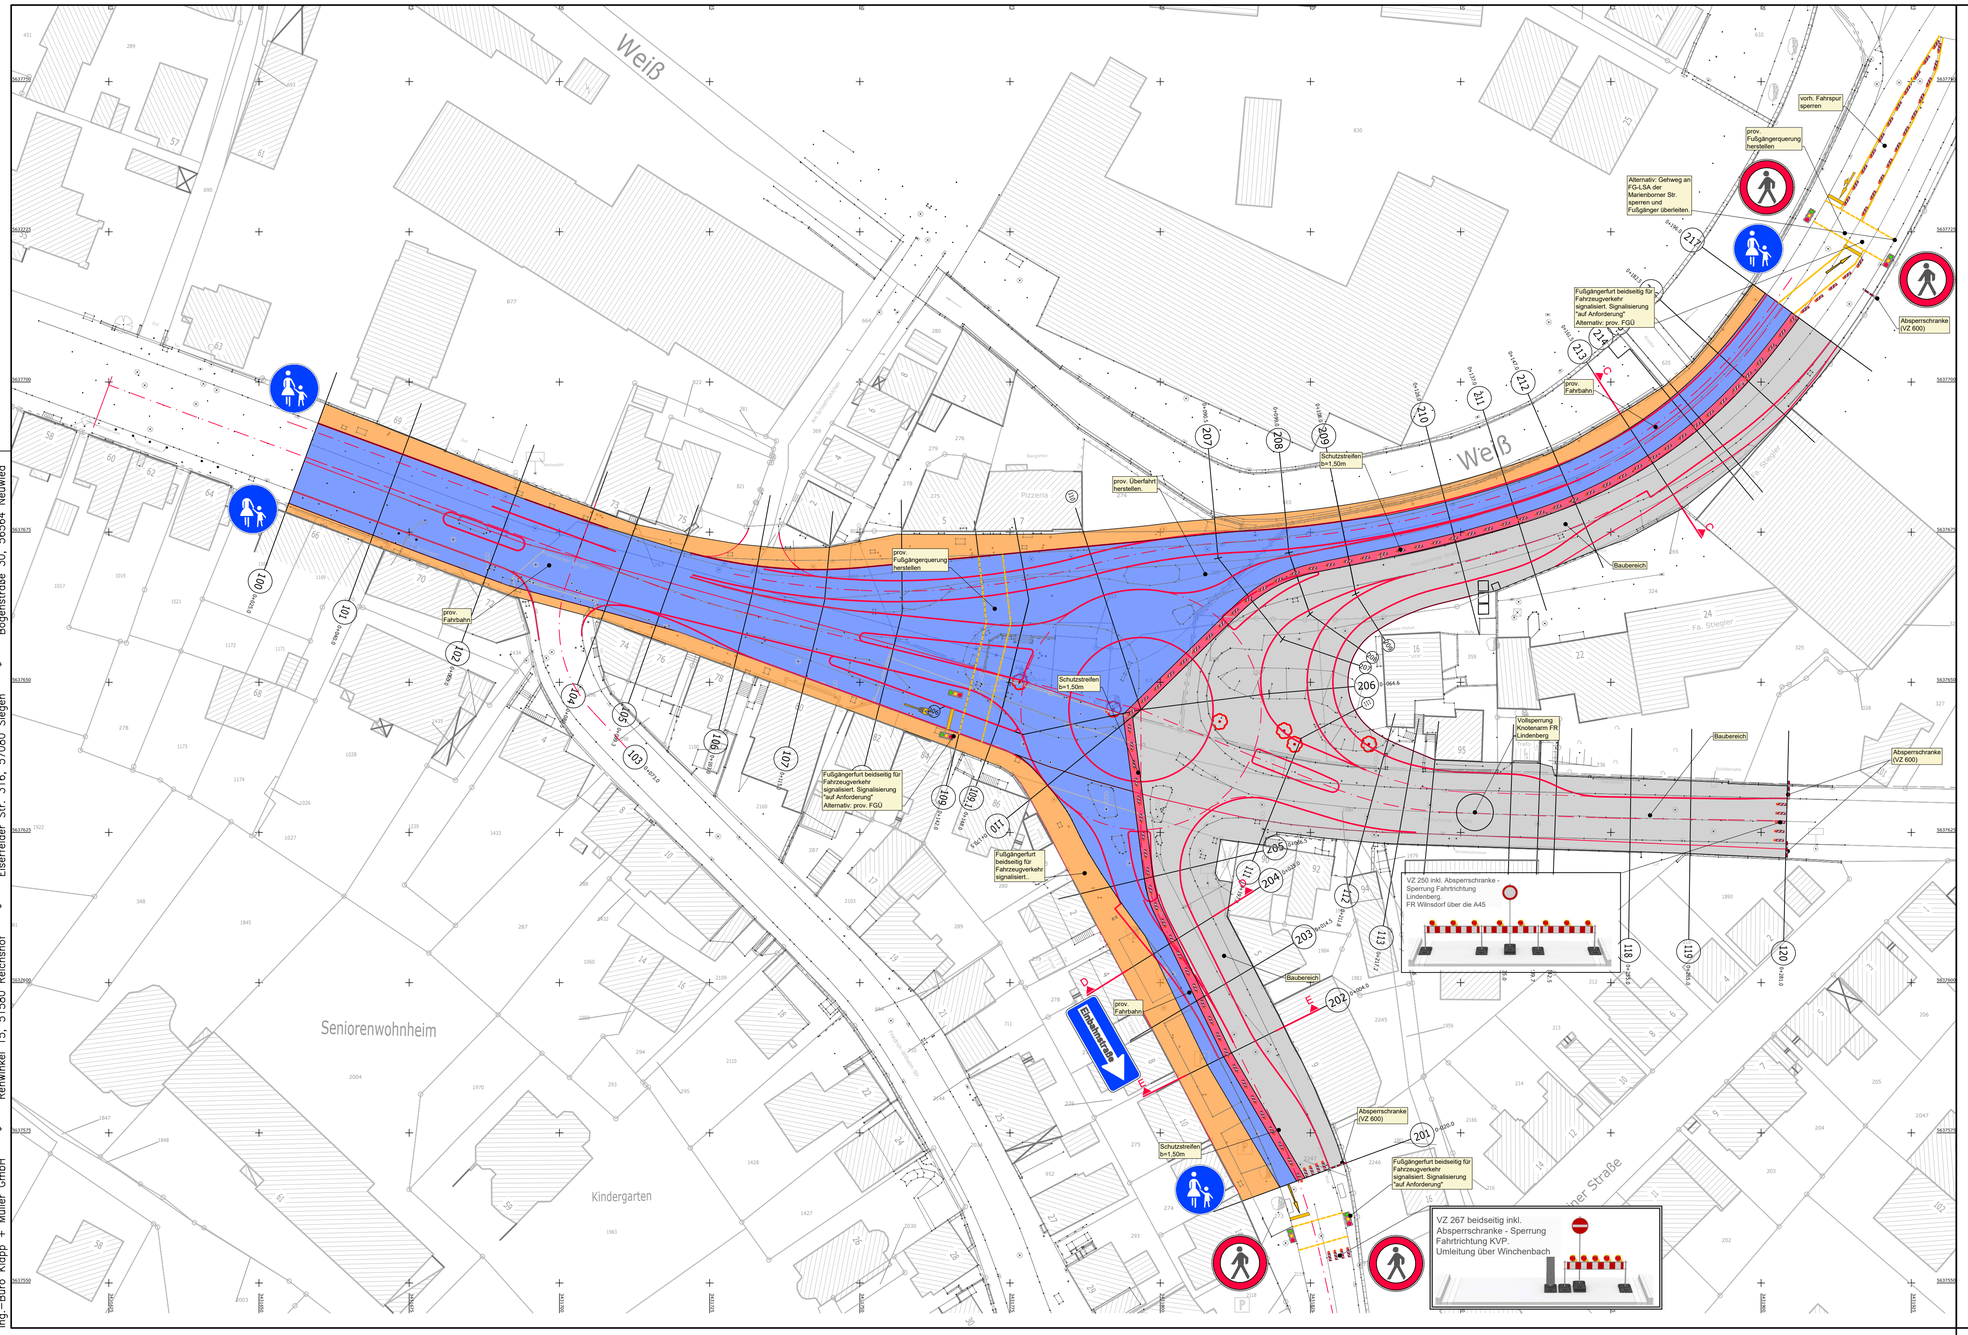

Ing.-Büro Klapp + Müller GmbH * Rehwinkel 15, 51580 Reichshof * Eiserfelder Str. 316, 57080 Siegen * Bogenstraße 30, 56564 Neuwied

Legende

- bauseits herzustellende Fläche
- Schutzstreifen gemäß RSA / ASR A5.2
- Fläche Kraftfahrzeugverkehr
- Fußgängerführung

VORABZUG

Index	Art der Änderung	Datum	bearbeitet	geprüft

Universitätsstadt Siegen

Fachbereich 7/1 - Straße und Verkehr

KLAPP + MÜLLER GMBH
Ingenieurbüro für Bau- und Umwelttechnik
Rehwinkel 15, 51580 Reichshof-Odenspiel
Telefon (02297) 9107-0 Telefax (02297) 910720
www.klapp-mueller.de

Büro Siegen
Eiserfelder Straße 316
57080 Siegen
Telefon (0271) 317971-0
Telefax (0271) 31797129

Büro Neuwied
Bogenstraße 30
56564 Neuwied
Telefon (02297) 9107-0
Telefax (02297) 9107-20

Objekt:

Verkehrsknoten "Schleifmühlchen" Frankfurter Str. (B54)/Marienborner Str. (L719)

- ASR Planung -

Darstellung:

Lageplan
- Bauabschnitt 3 -

Maßstab: 1:500

Blattgröße: 0,86 x 0,45

Auftrags-Nr.:	bearbeitet:	gezeichnet:	geprüft:	Zeichnungs-Nr.:
1320	Witowski	Karb	Klein	**16.3**

Der Auftraggeber:

Aufgestellt: Reichshof, den 15.02.2022

Klapp + Müller GmbH
Ingenieurbüro für Bau- und Umwelttechnik

INGENIEURKAMMER-BAU NORDRHEIN-WESTFALEN
BERATENDER INGENIEUR 101598