



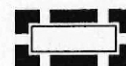

Geltungsbereich des Bebauungsplanes Nr. 463 "Bahnhof Eiserfeld" und der Veränderungssperre

Gemarkung Eiserfeld
Flur 8 und 9

Maßstab 1:3000 im Original (DIN A4)

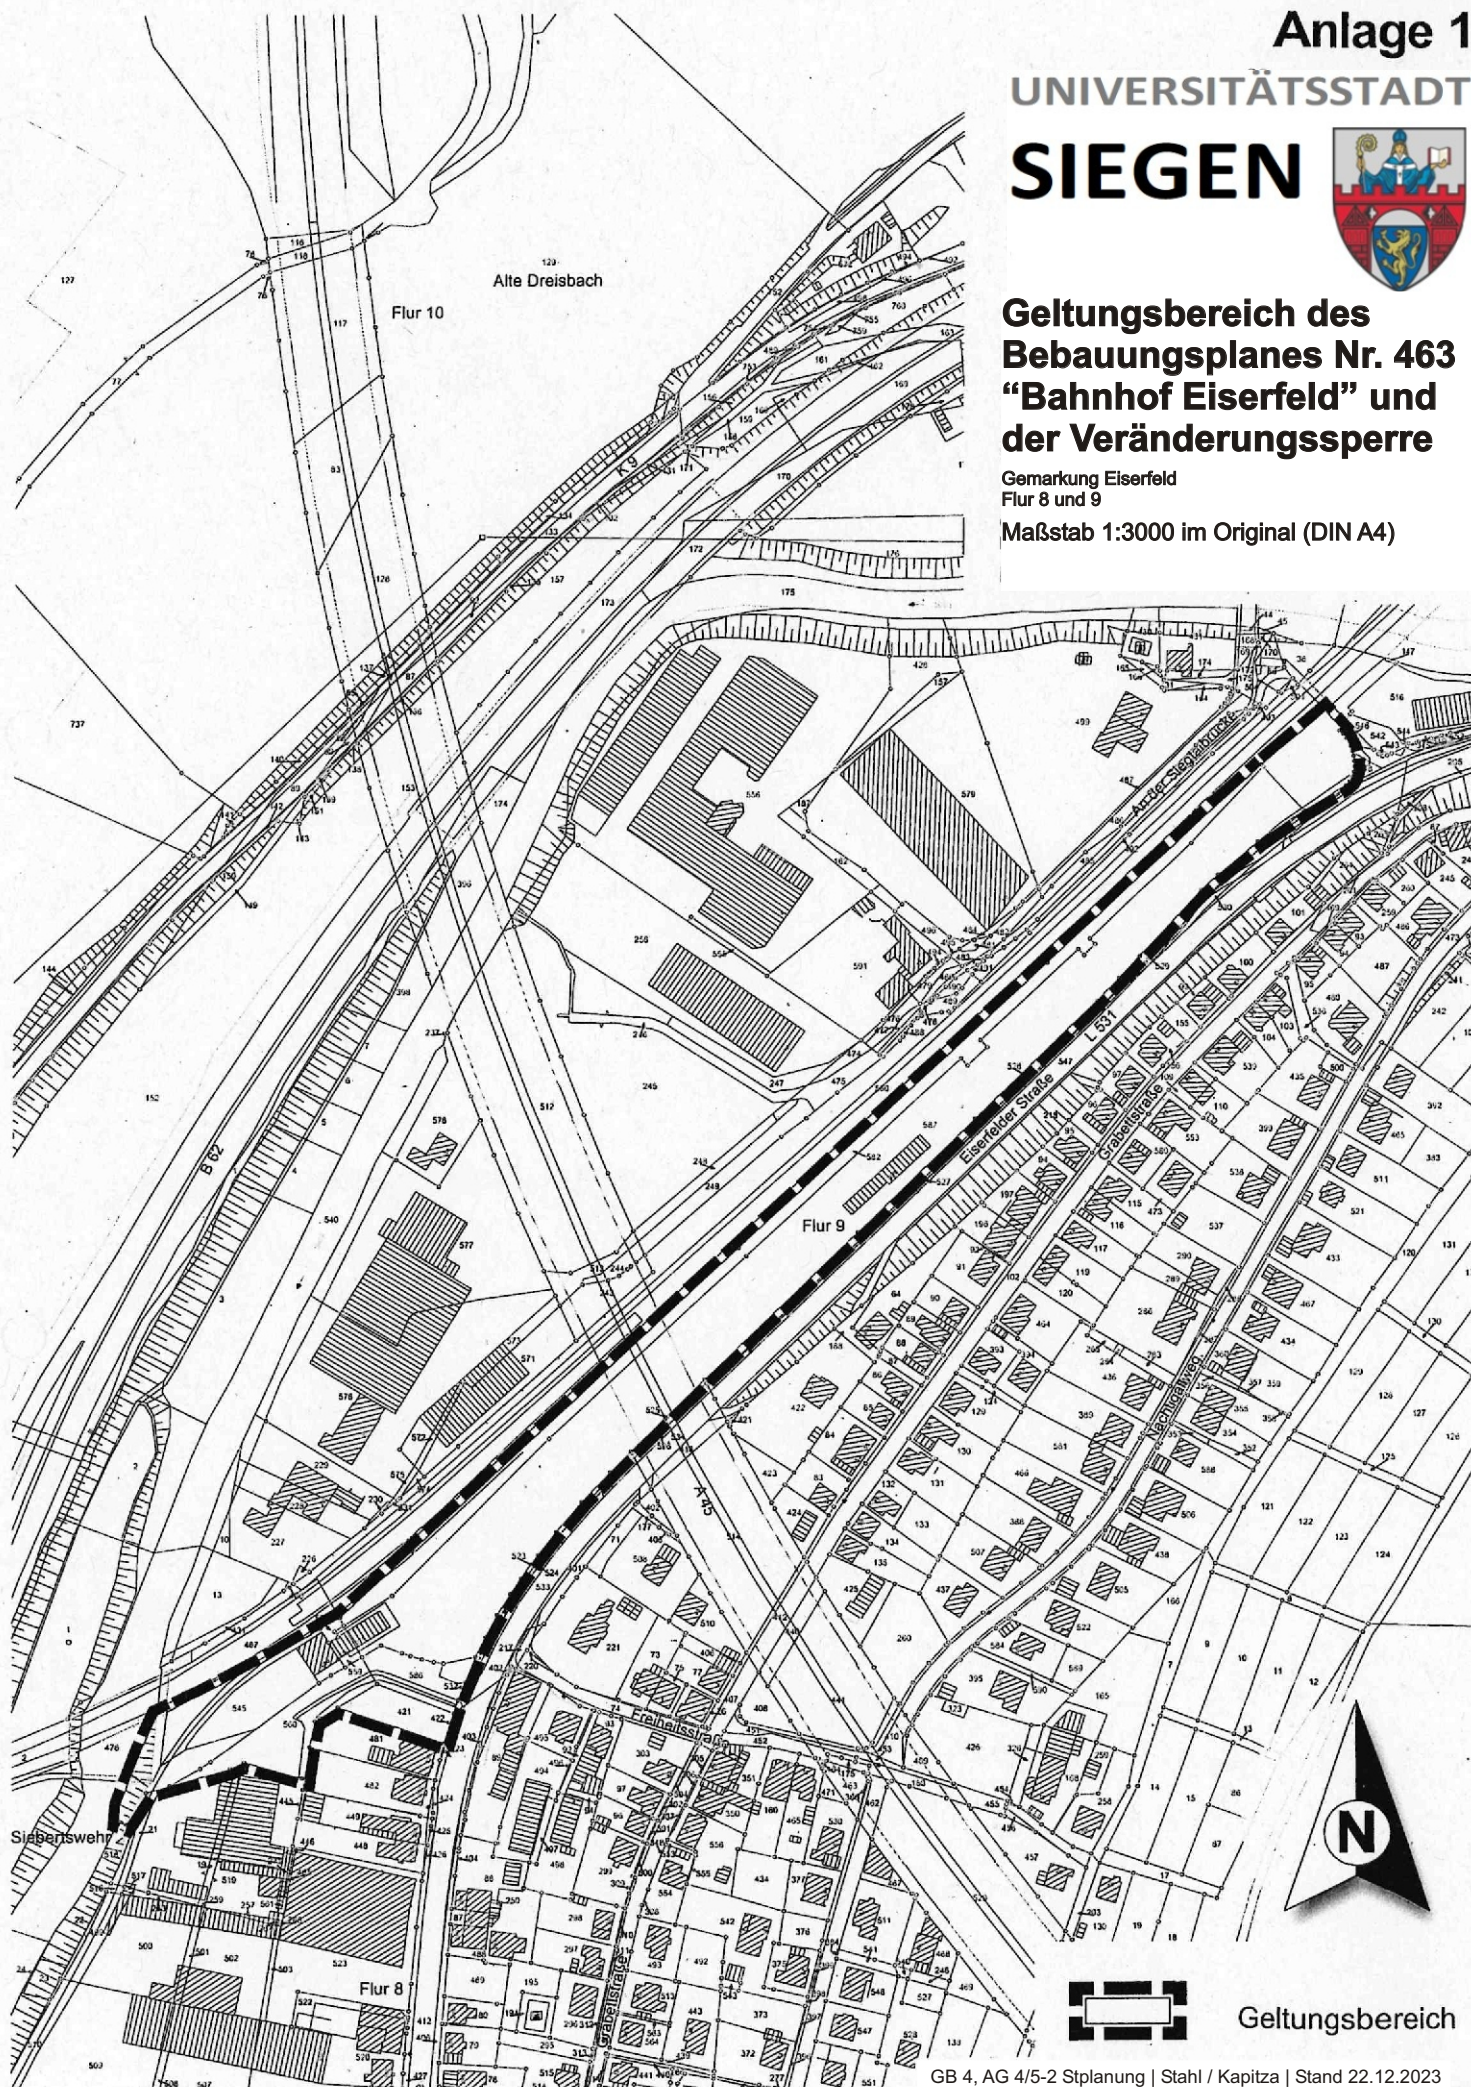

Geltungsbereich