


# Naturgartencenter Kremer in Siegen

## Naturcampus-Konzept

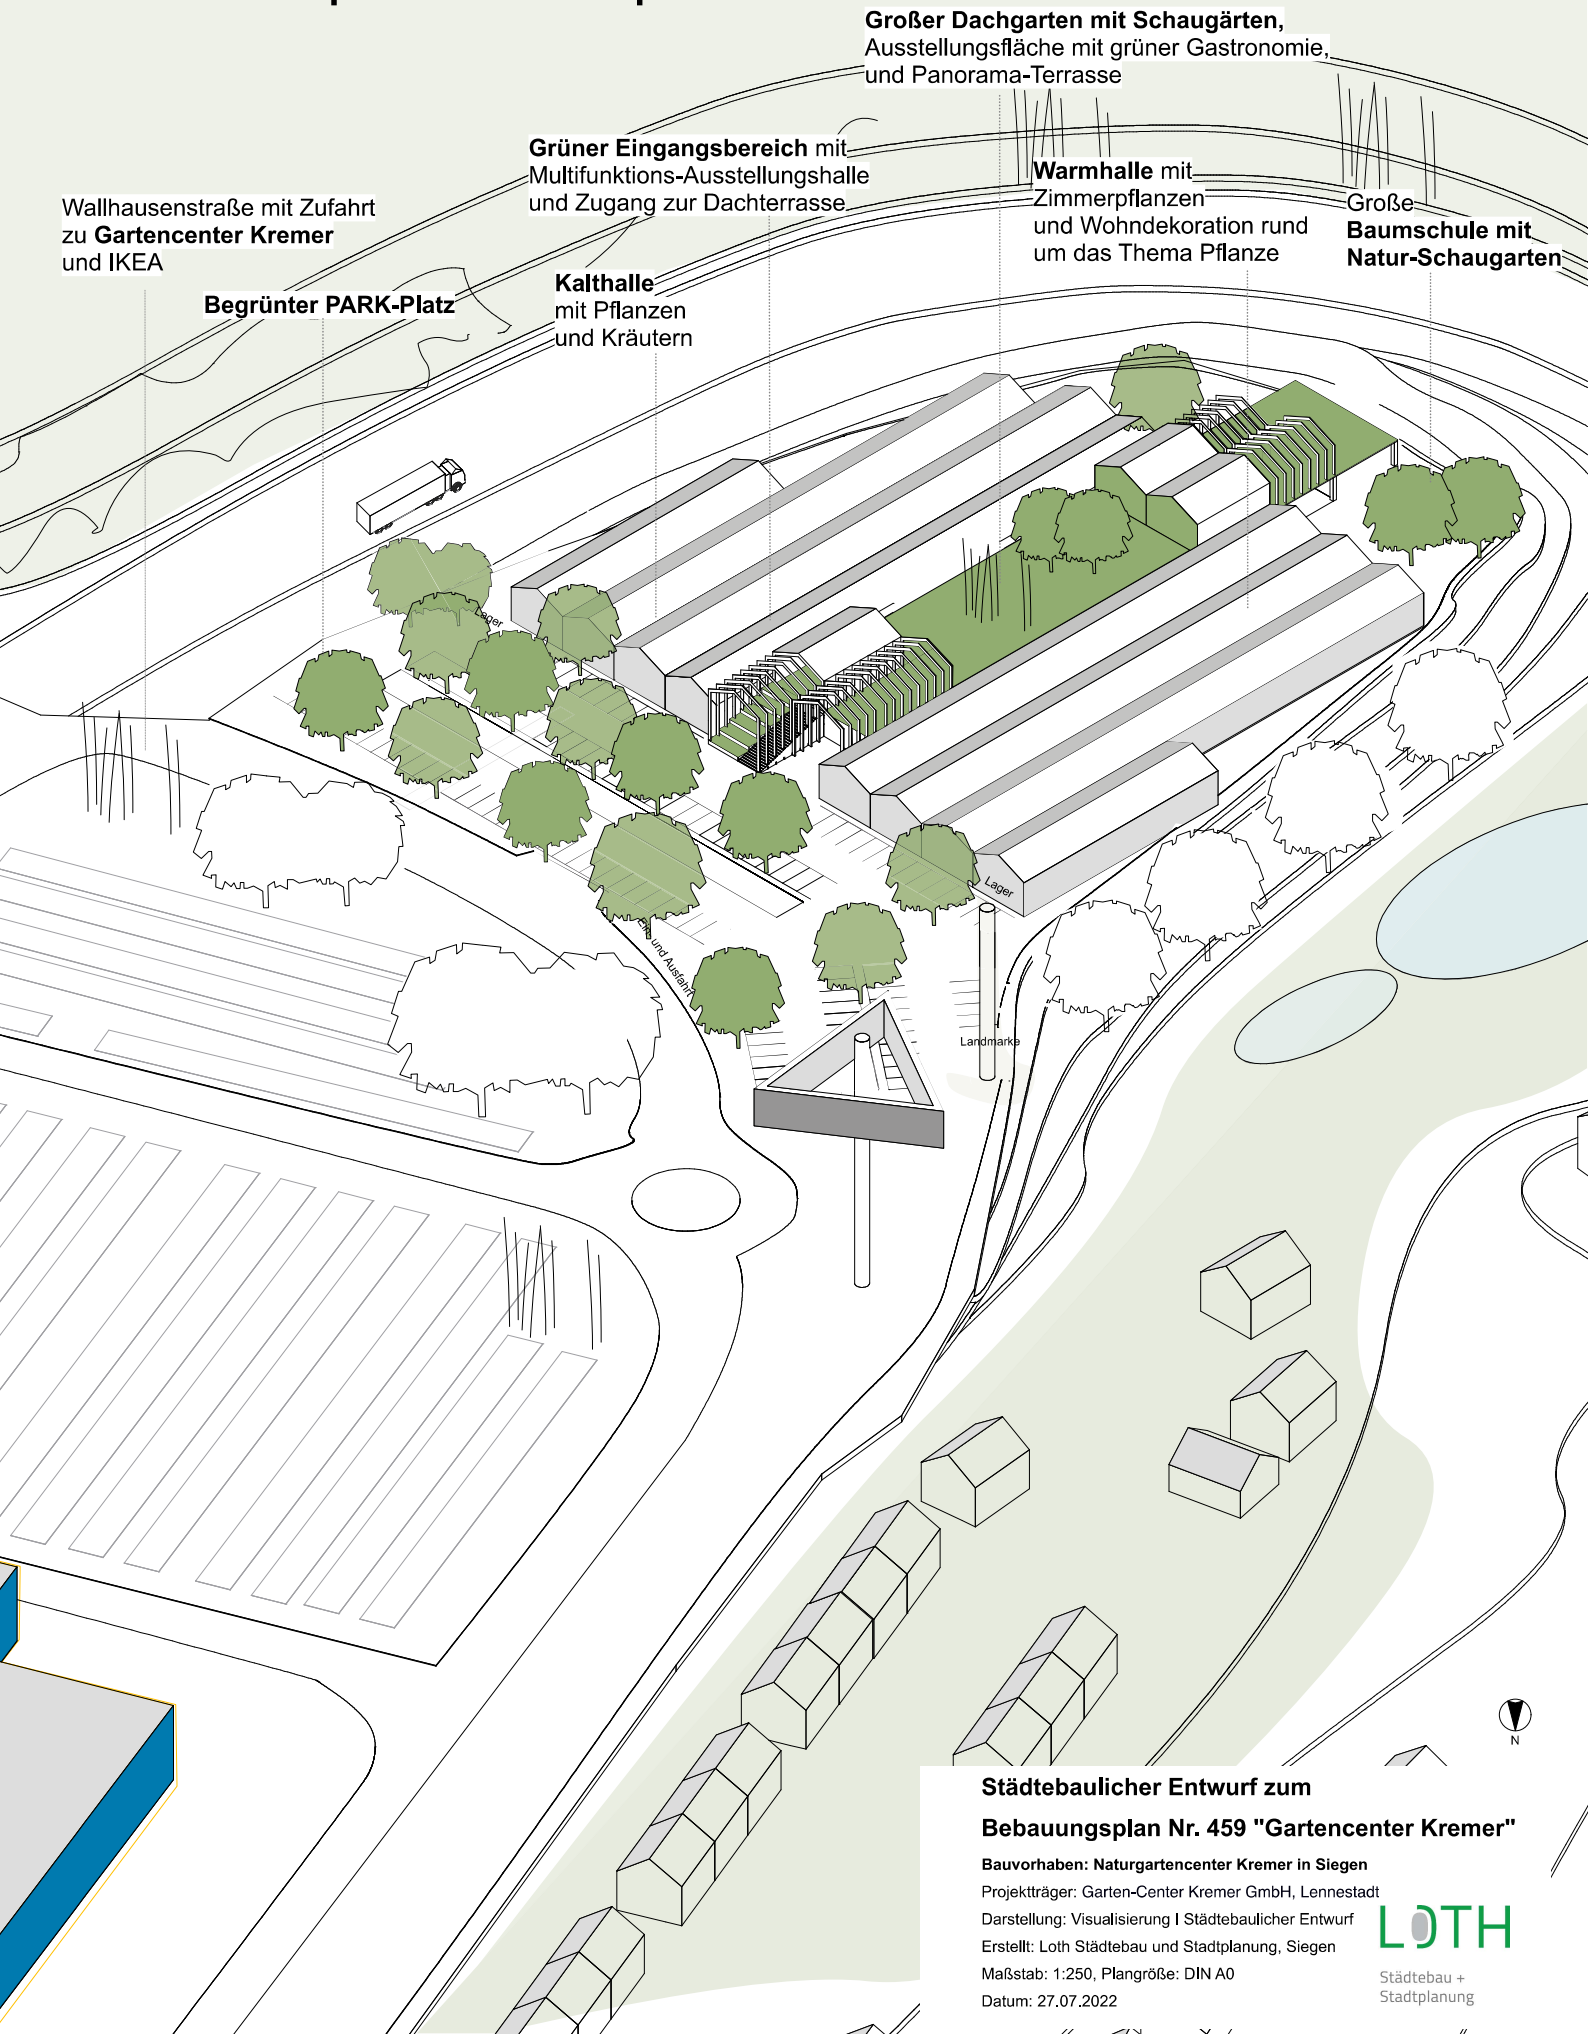

Wallhausenstraße mit Zufahrt zu Gartencenter Kremer und IKEA

Begrünter PARK-Platz

Grüner Eingangsbereich mit Multifunktions-Ausstellungshalle und Zugang zur Dachterrasse

Kalthalle mit Pflanzen und Kräutern

Großer Dachgarten mit Schaugärten, Ausstellungsfläche mit grüner Gastronomie, und Panorama-Terrasse

Warmhalle mit Zimmerpflanzen und Wohndekoration rund um das Thema Pflanze

Große Baumschule mit Natur-Schaugarten

Lager  
Landmarke

### Städtebaulicher Entwurf zum Bebauungsplan Nr. 459 "Gartencenter Kremer"

Bauvorhaben: Naturgartencenter Kremer in Siegen

Projekträger: Garten-Center Kremer GmbH, Lennestadt

Darstellung: Visualisierung | Städtebaulicher Entwurf

Erstellt: Loth Städtebau und Stadtplanung, Siegen

Maßstab: 1:250, Plangröße: DIN A0

Datum: 27.07.2022

**LOTH**

Städtebau +  
Stadtplanung