

NEUBAU MUSIKPAVILLON SCHLOSSPARK

Variantenstudie Position Lager

Datum: 01.09.2021 M 1/200

Sauerzapfe Architekten GmbH


Lindenstraße 91,
10969 Berlin,
T 030 / 26390490
info@sauerzapfearchitekten.de
www.sauerzapfearchitekten.de

BAUHERR

Universitätsstadt Siegen
Abteilung 4/6 Grünflächen,
Fludersbach 56, 57074 Siegen



Variante 1

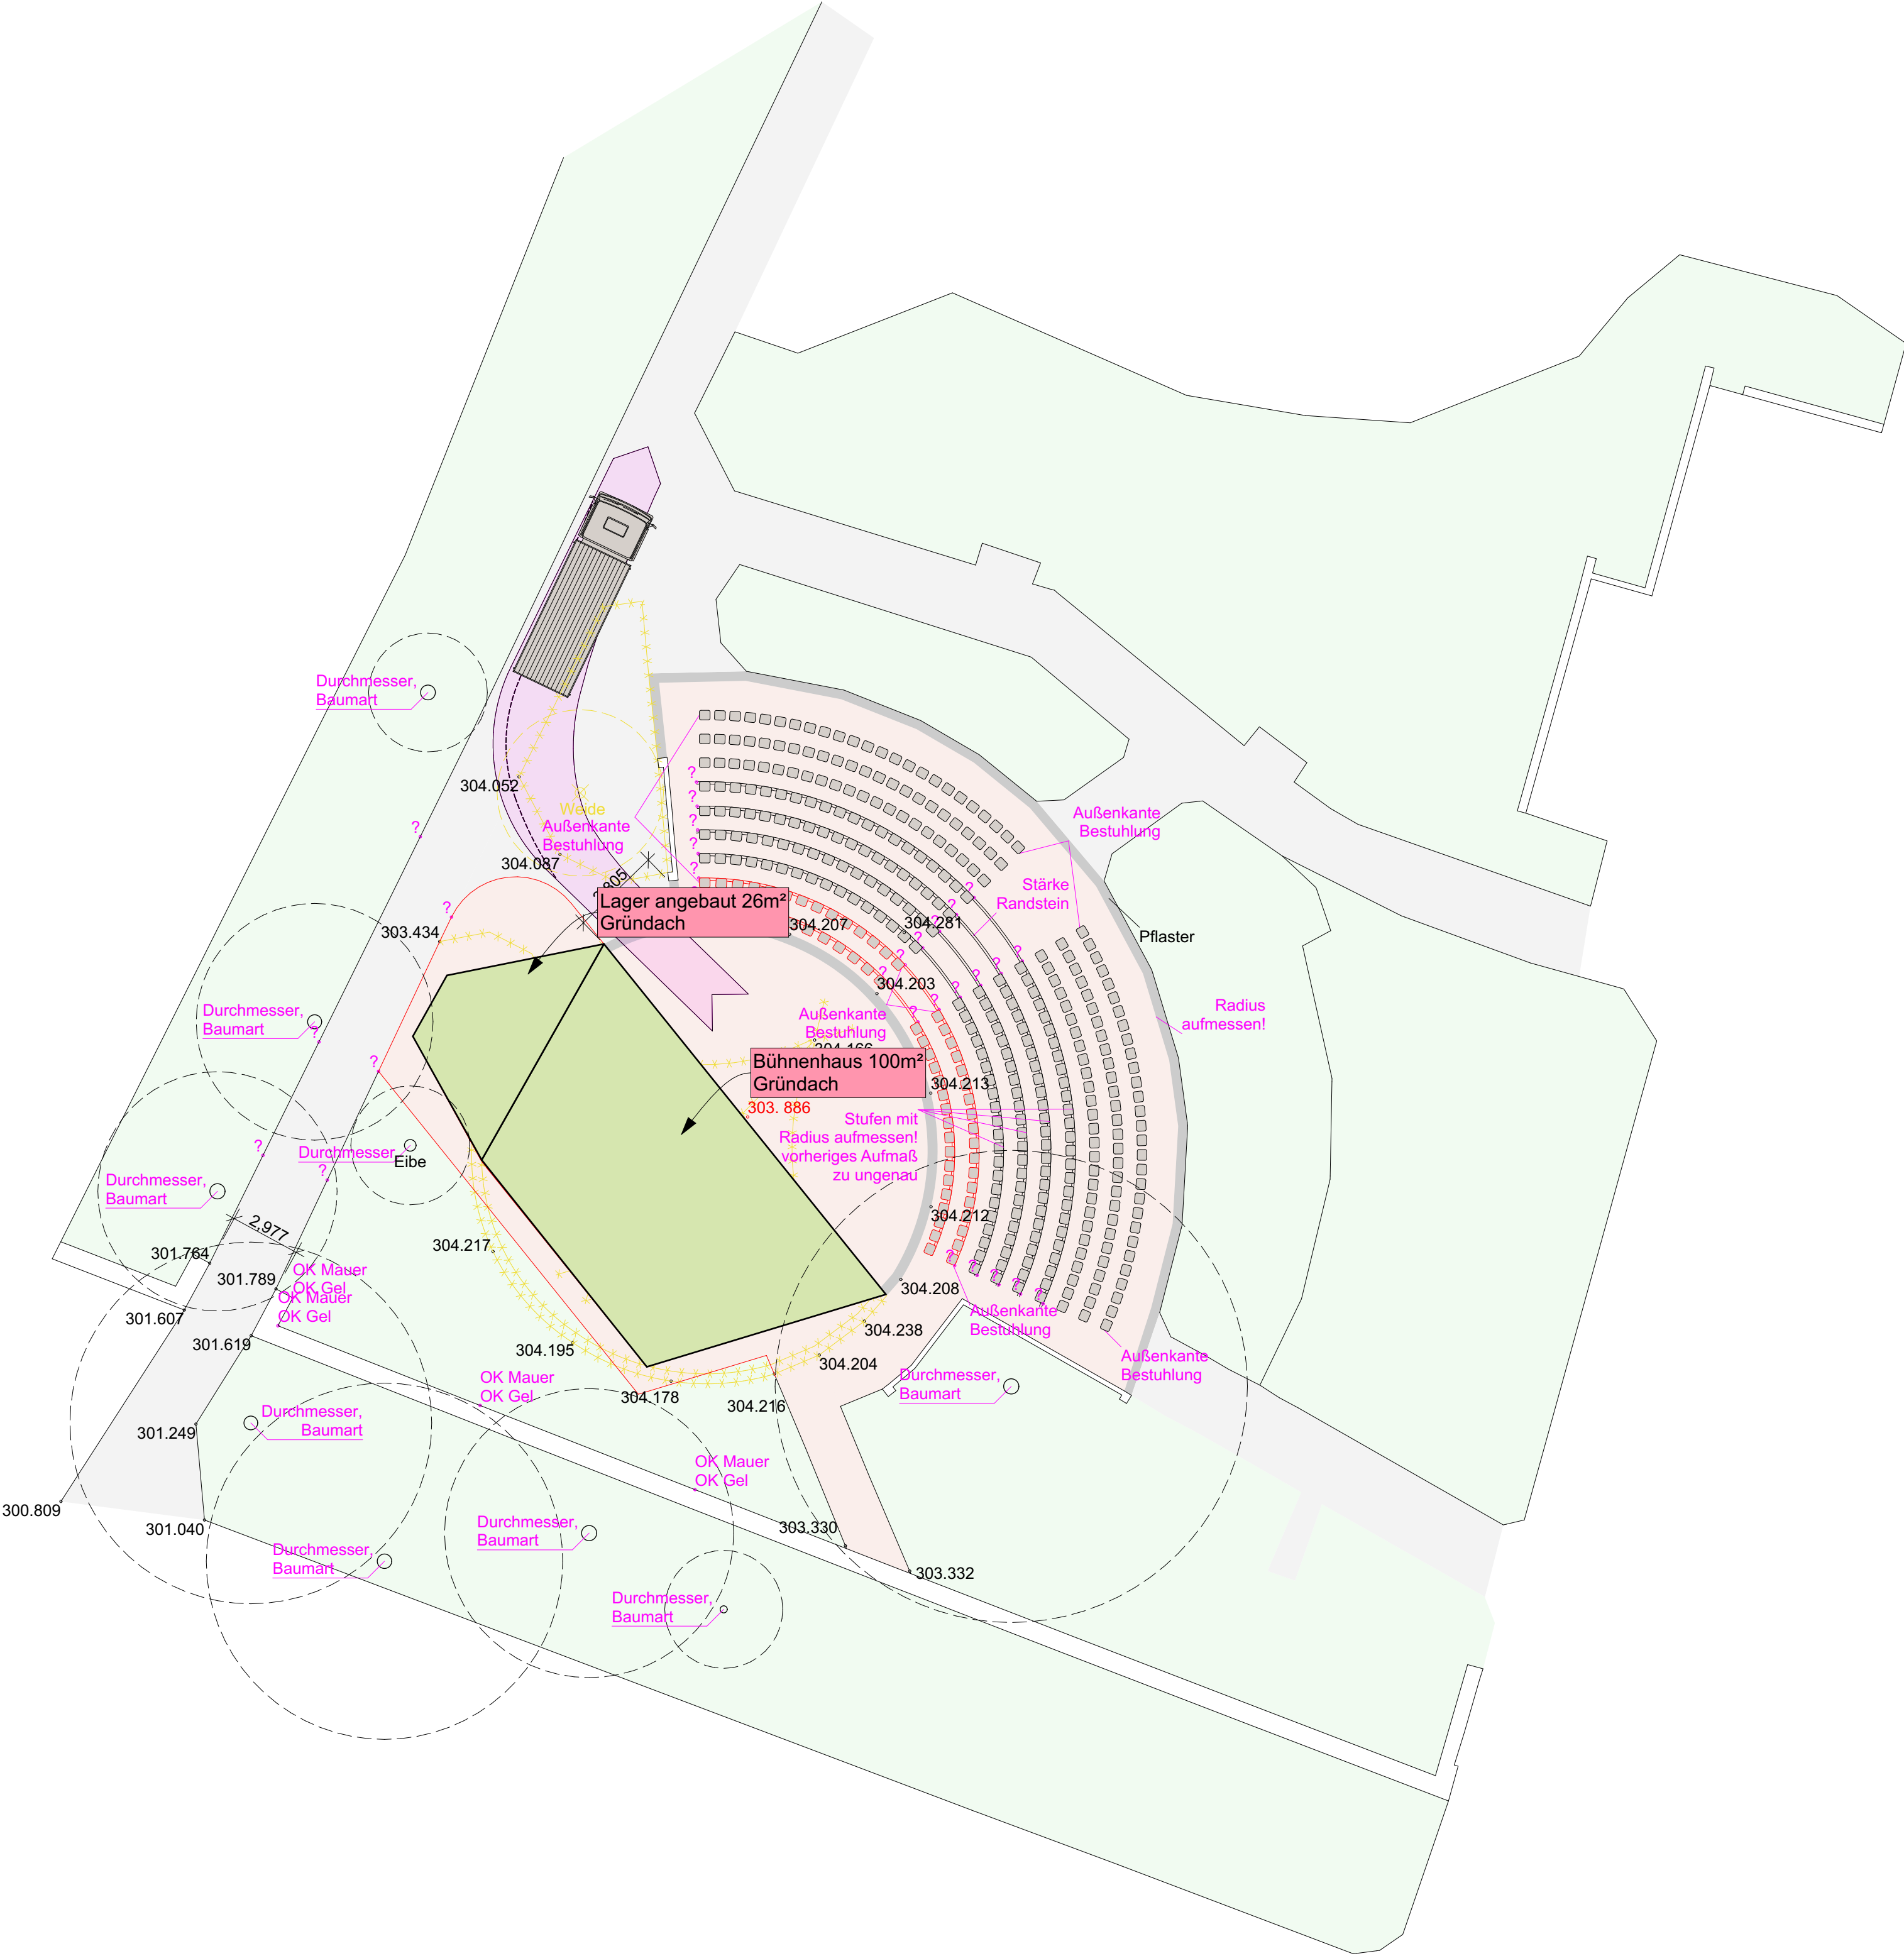

Variante: V 1


Lageplan

Datum: 01.09.2021 M 1/200

Sauerzapfe Architekten GmbH
Lindenstraße 91,
10969 Berlin,
T 030 / 26390490
info@sauerzapfearchitekten.de
www.sauerzapfearchitekten.de



Variante 2

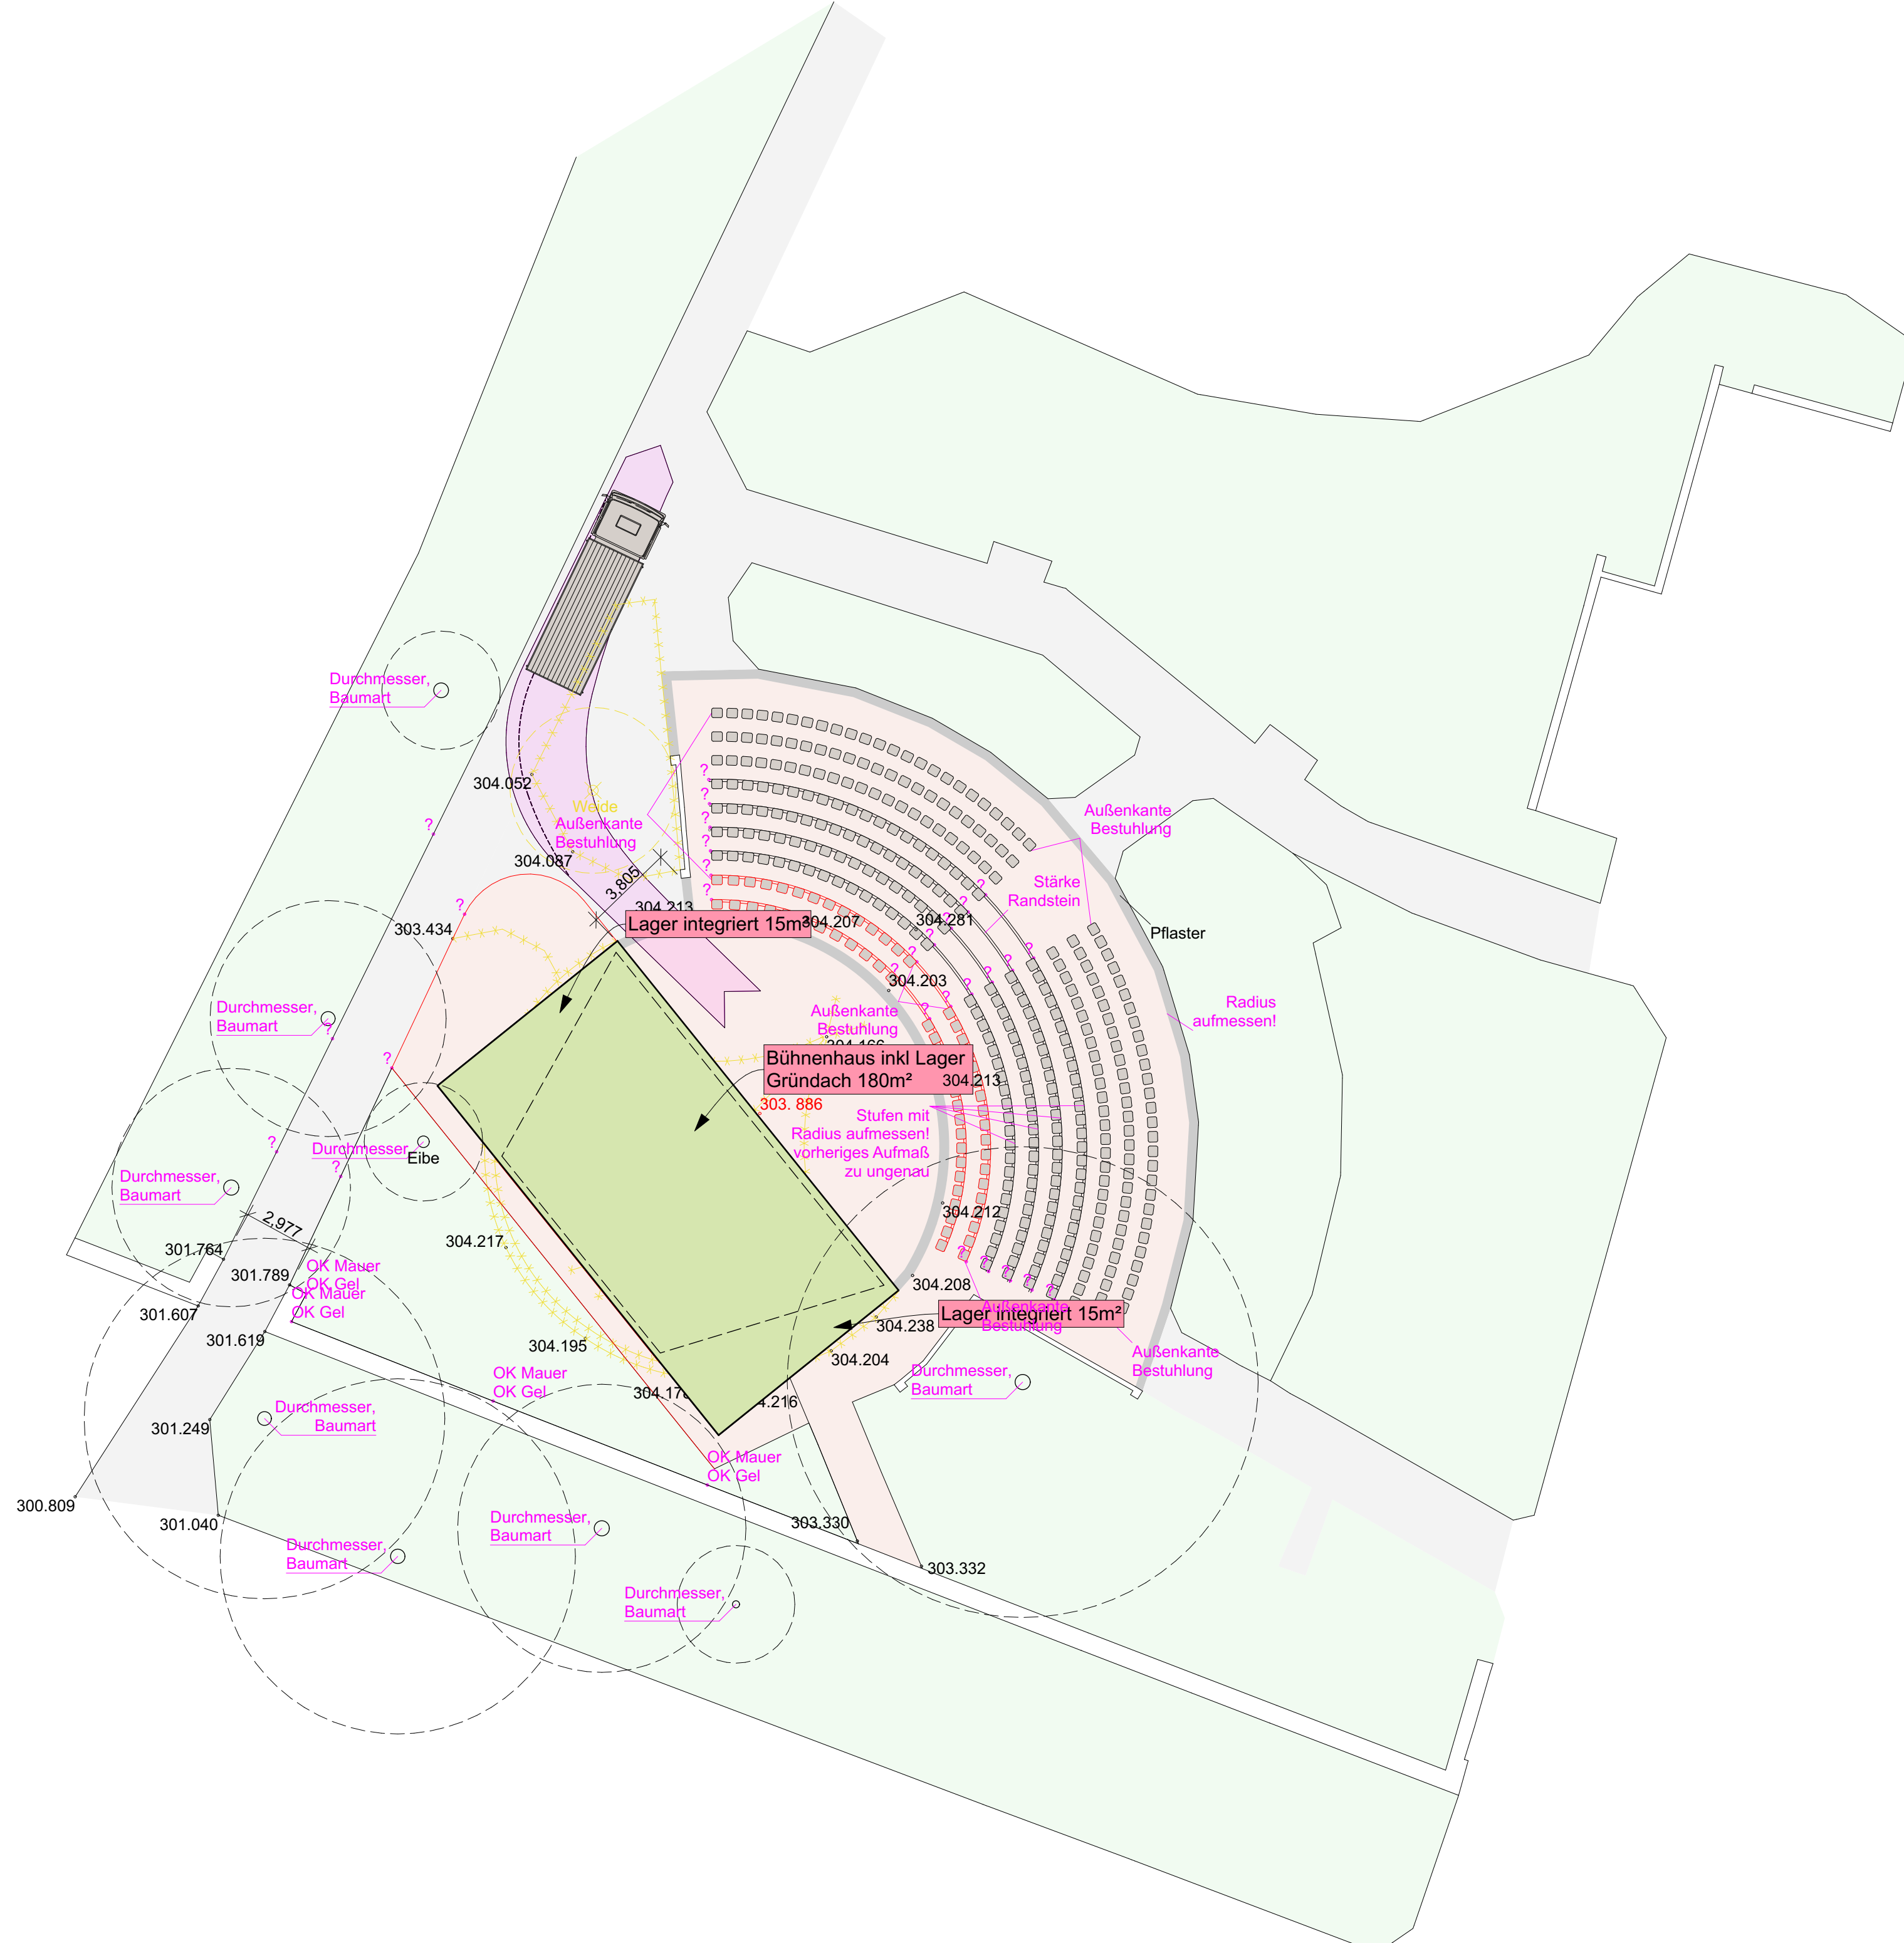

Variante: V 2

Lageplan

Datum: 01.09.2021 M 1/200


Sauerzapfe Architekten GmbH
Lindenstraße 91,
10969 Berlin,
T 030 / 26390490
info@sauerzapfearchitekten.de
www.sauerzapfearchitekten.de

BAUHERR

Universitätsstadt Siegen
Abteilung 4/6 Grünflächen,
Fludersbach 56, 57074 Siegen



Variante 3

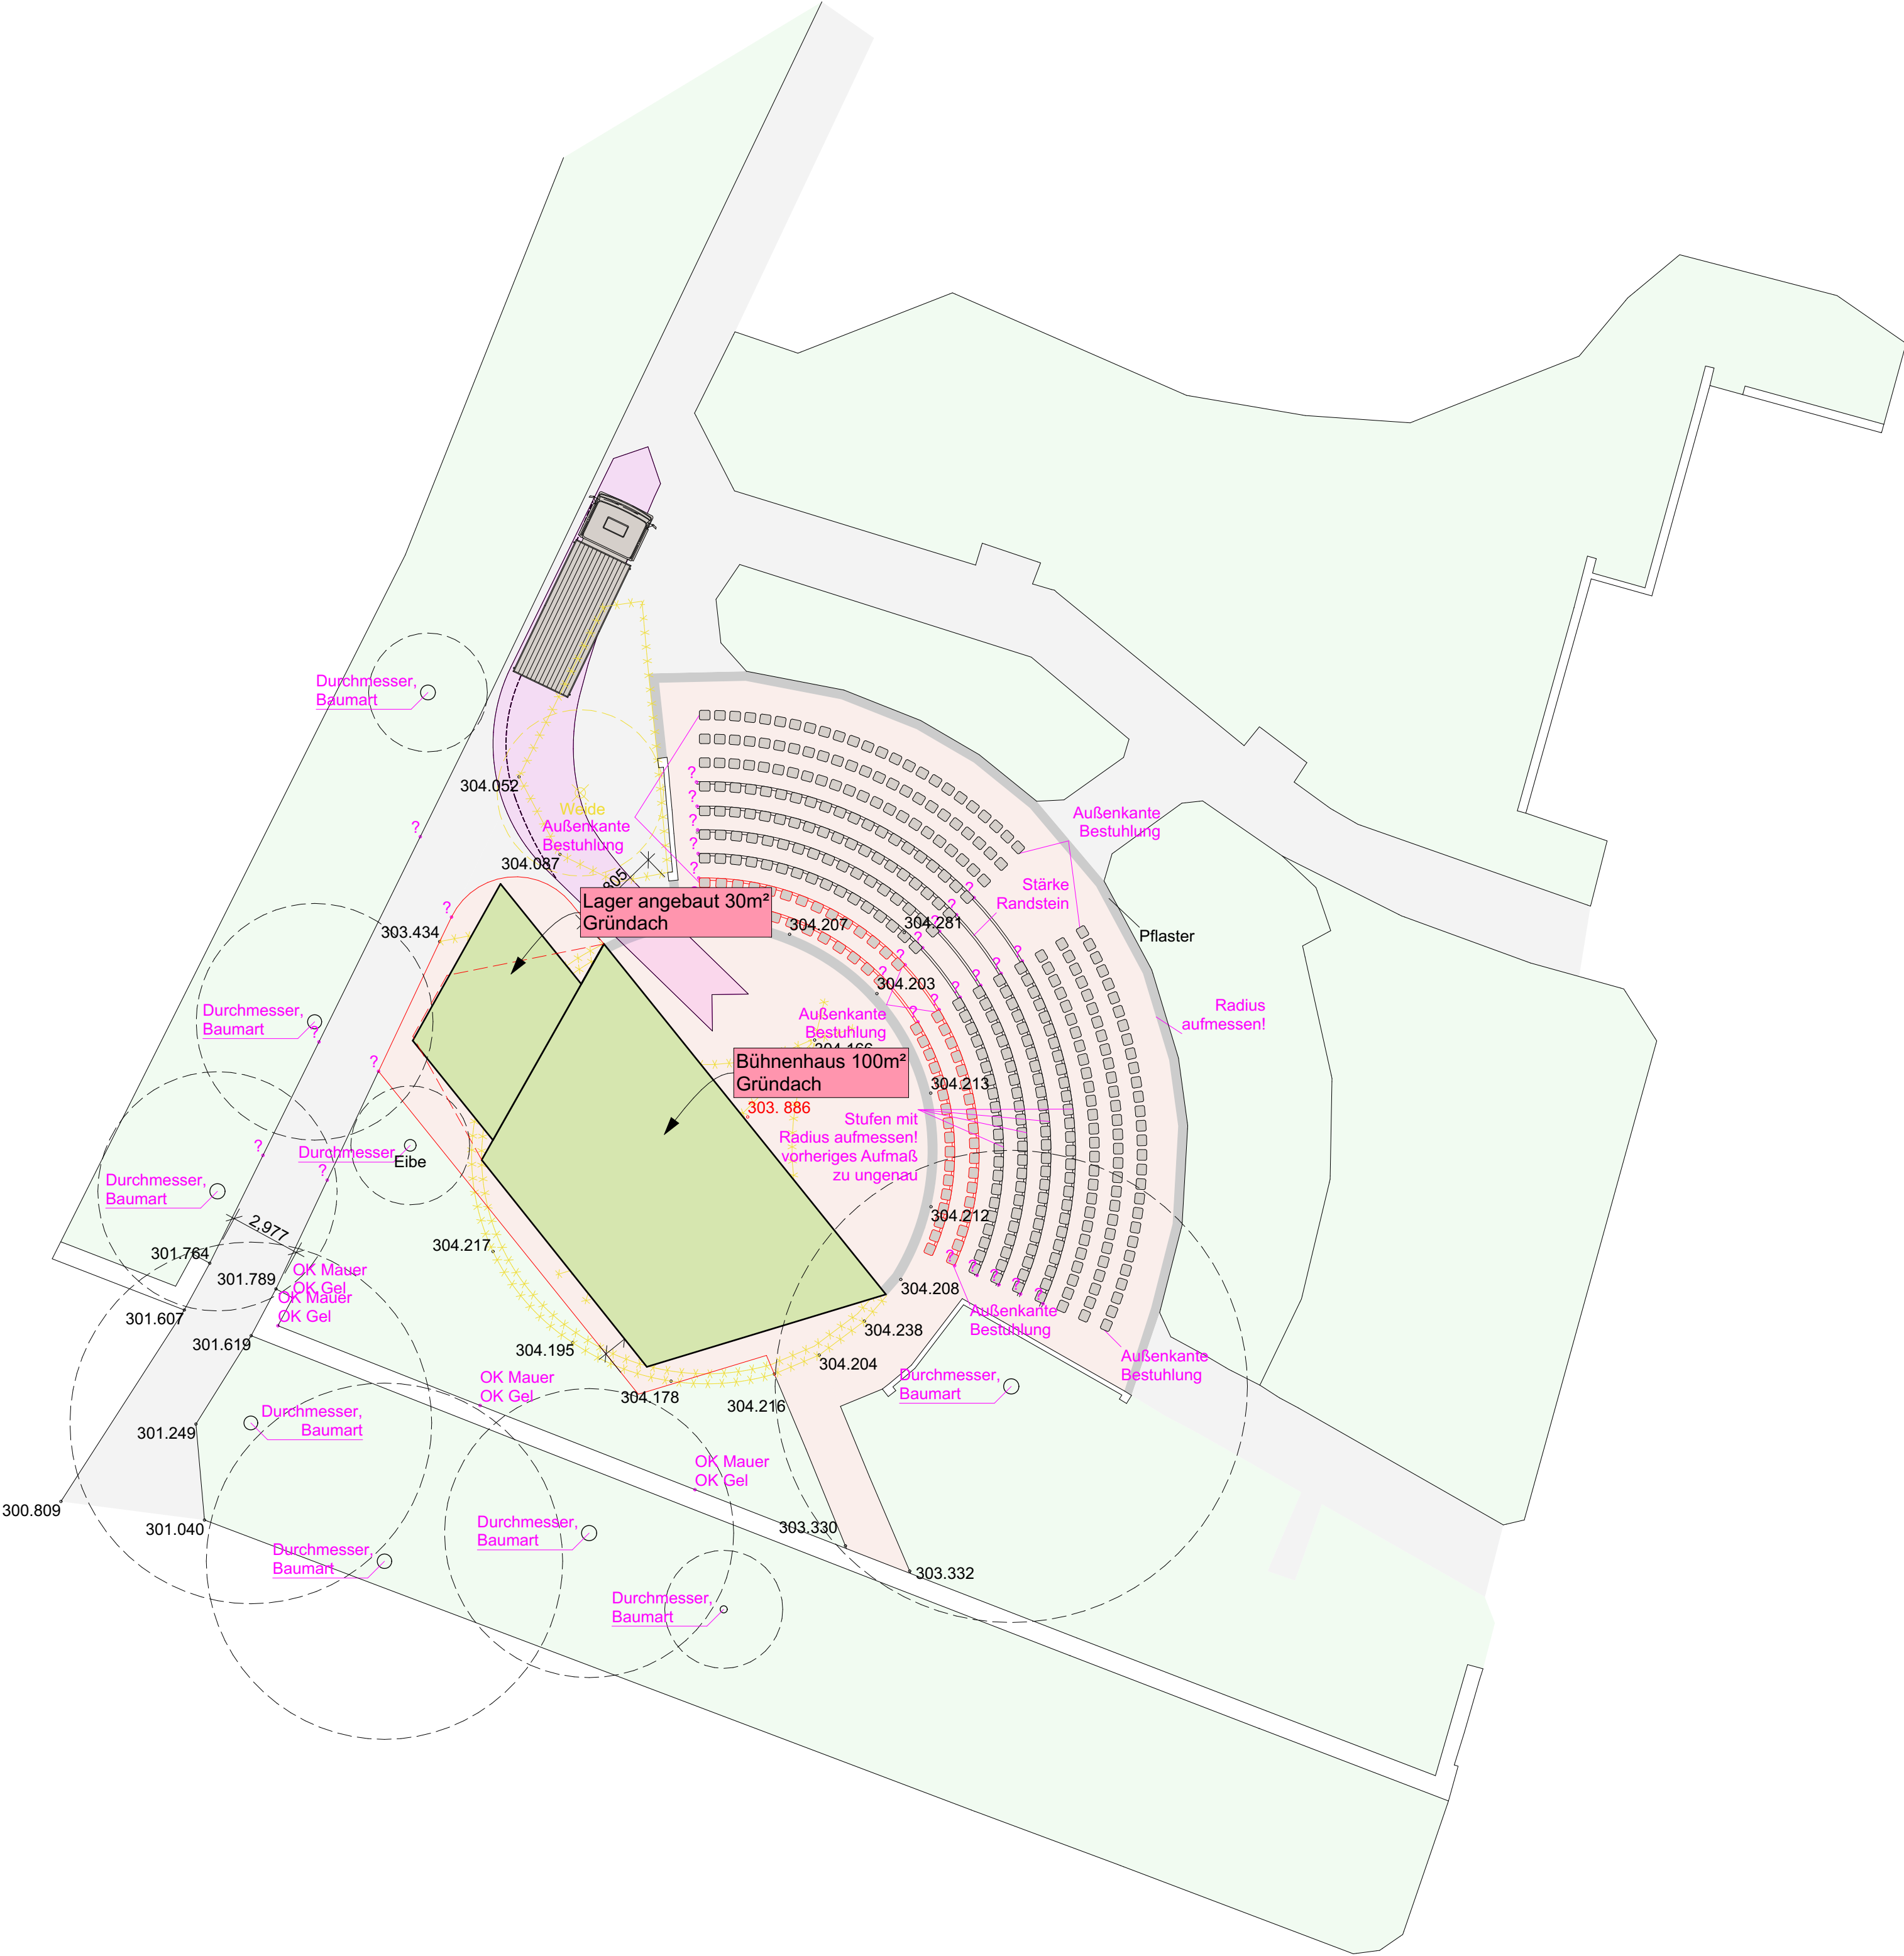

Variante: V 3

Lageplan

Datum: 01.09.2021 M 1/200

Sauerzapfe Architekten GmbH


Lindenstraße 91,
10969 Berlin,
T 030 / 26390490
info@sauerzapfearchitekten.de
www.sauerzapfearchitekten.de

BAUHERR


Universitätsstadt Siegen
Abteilung 4/6 Grünflächen,
Fludersbach 56, 57074 Siegen




Variante 1

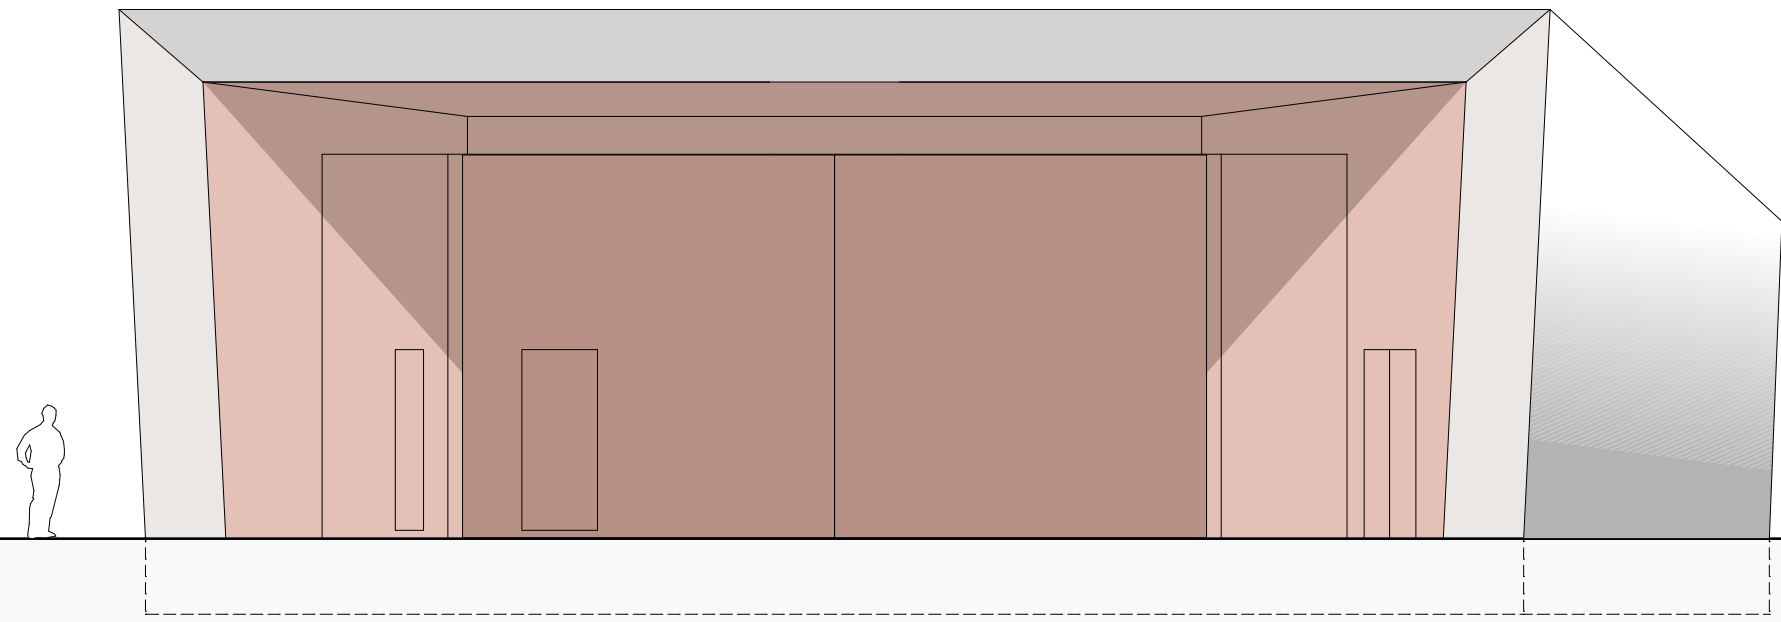


Ansicht Nord

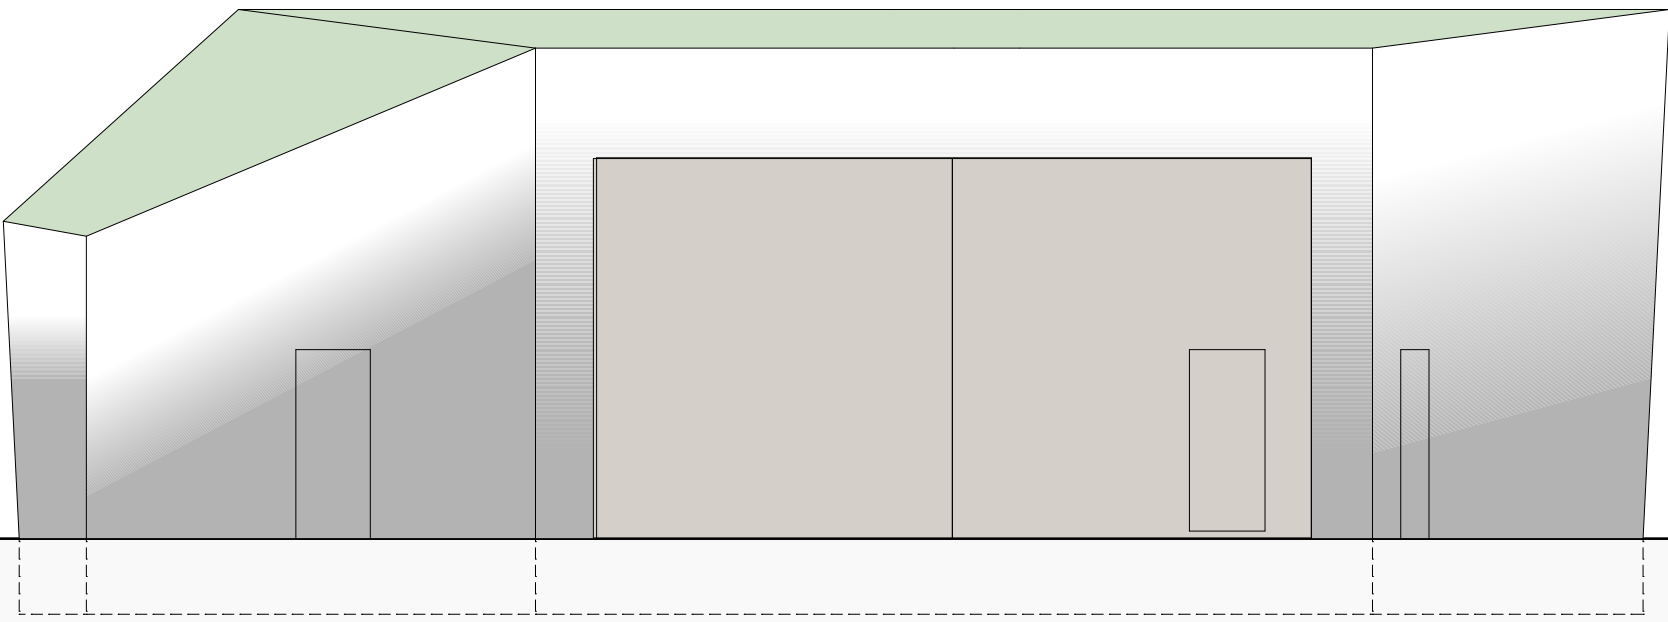


Ansicht Süd

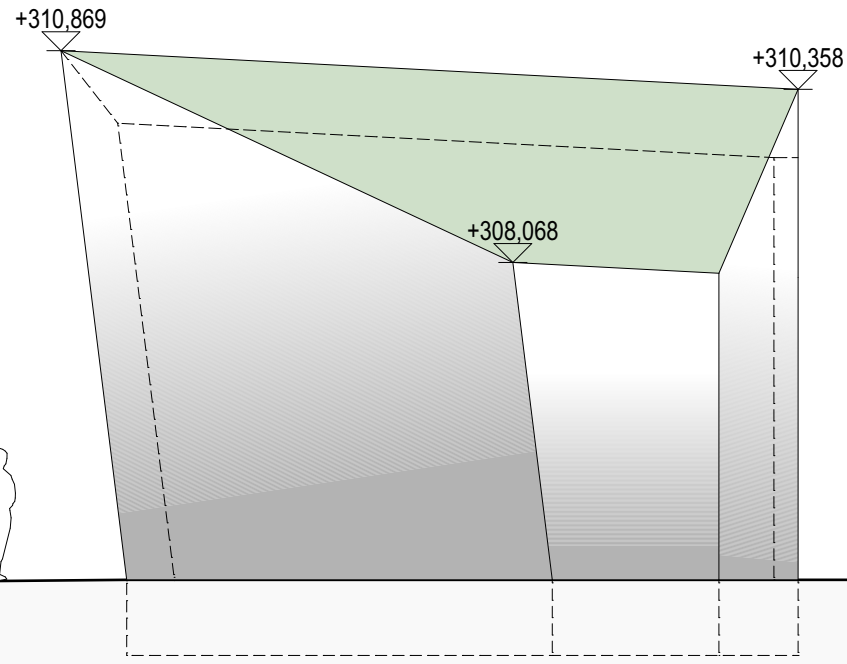


Ansicht West

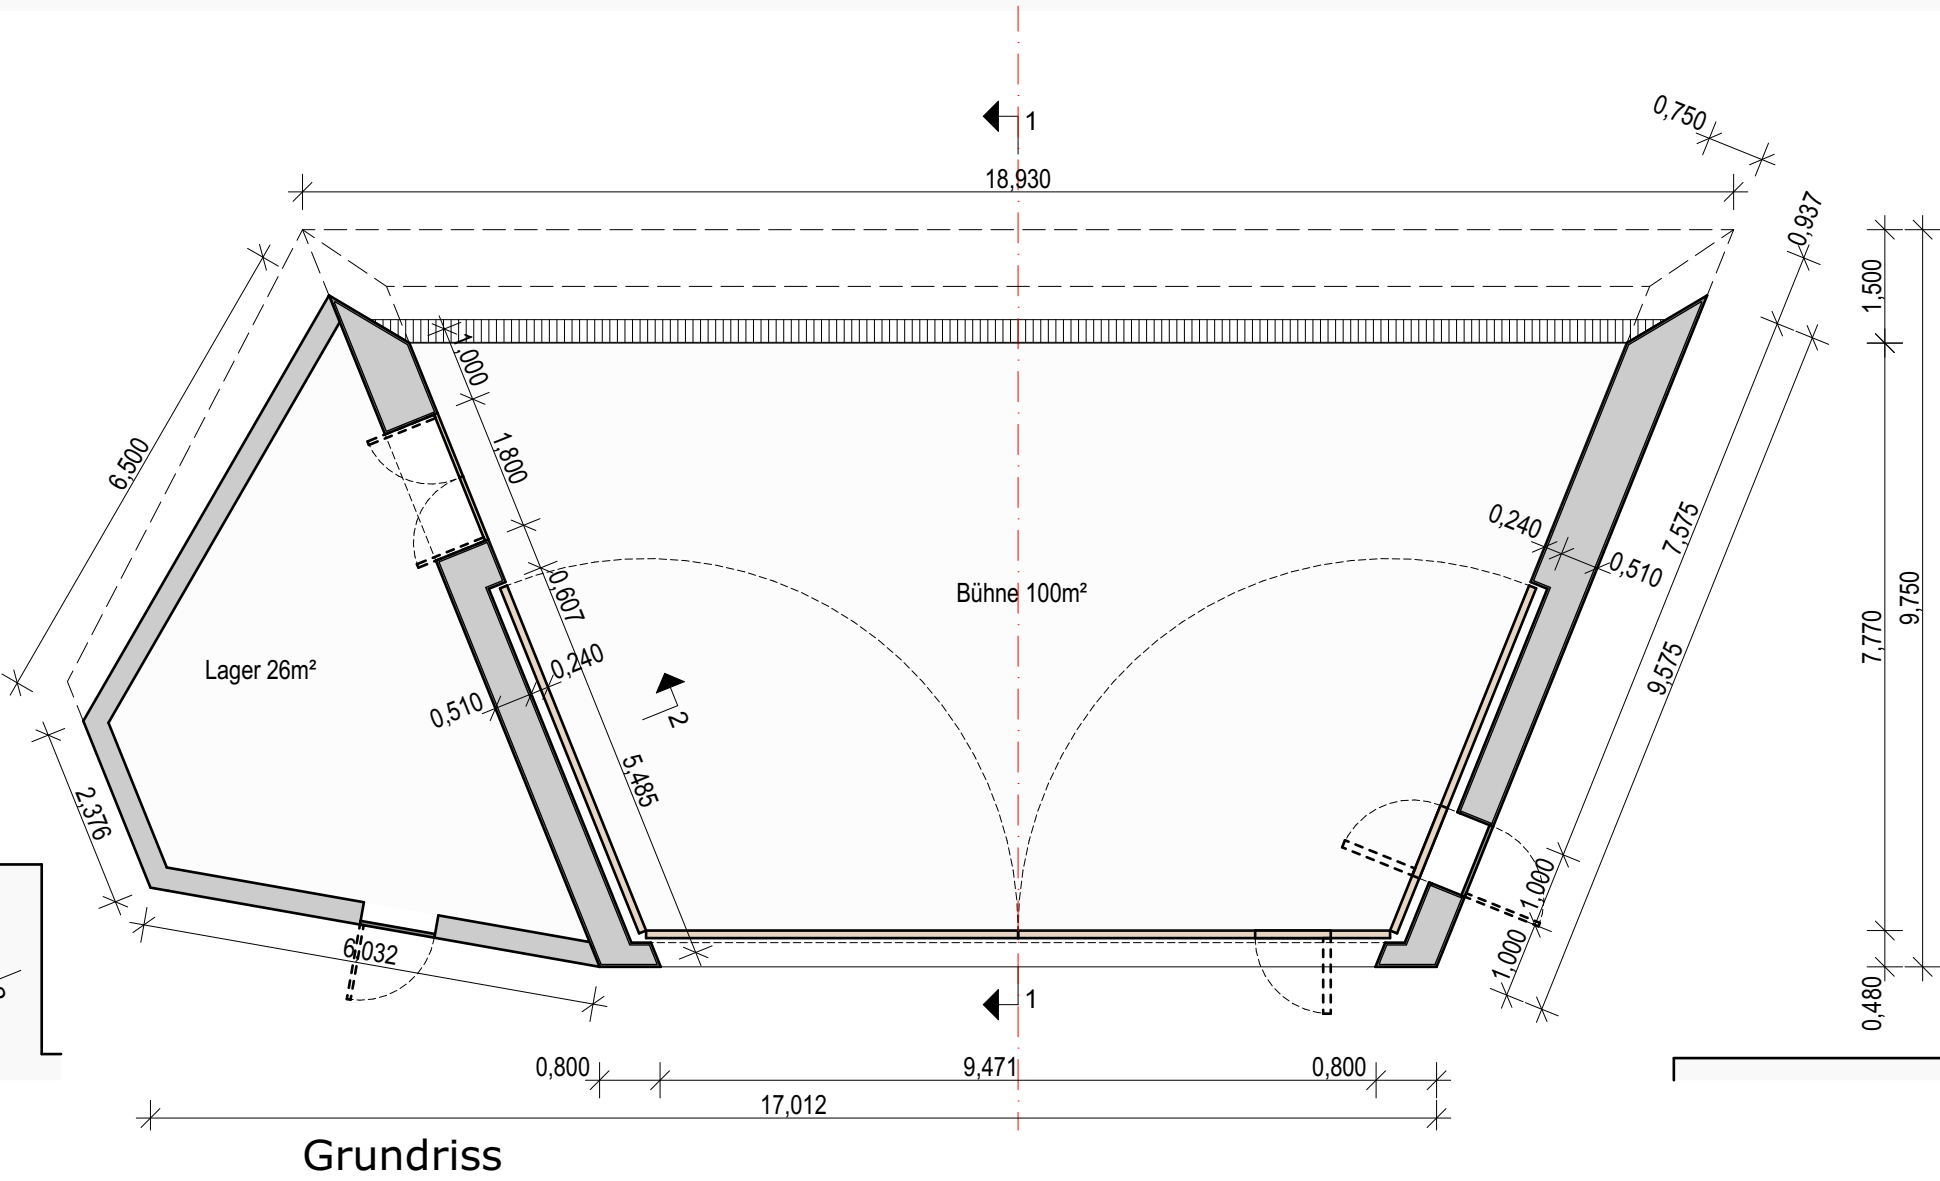


Grundriss

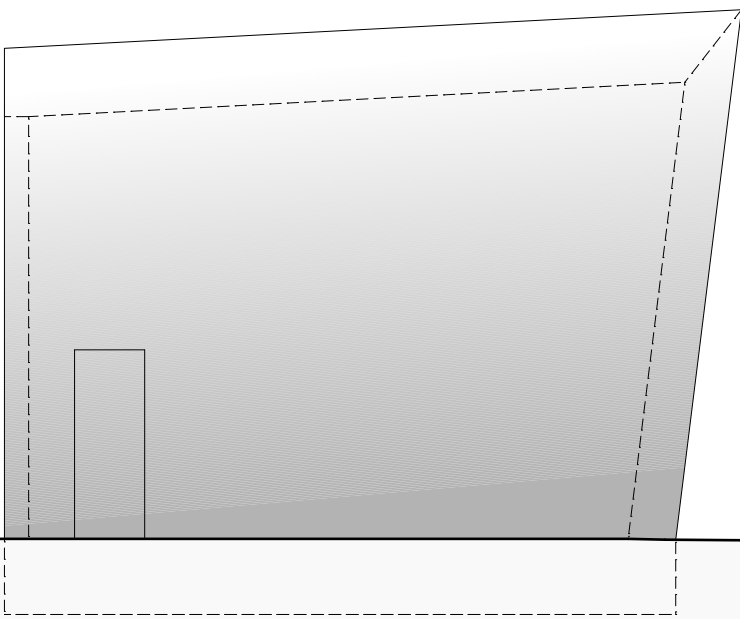

Ansicht Ost

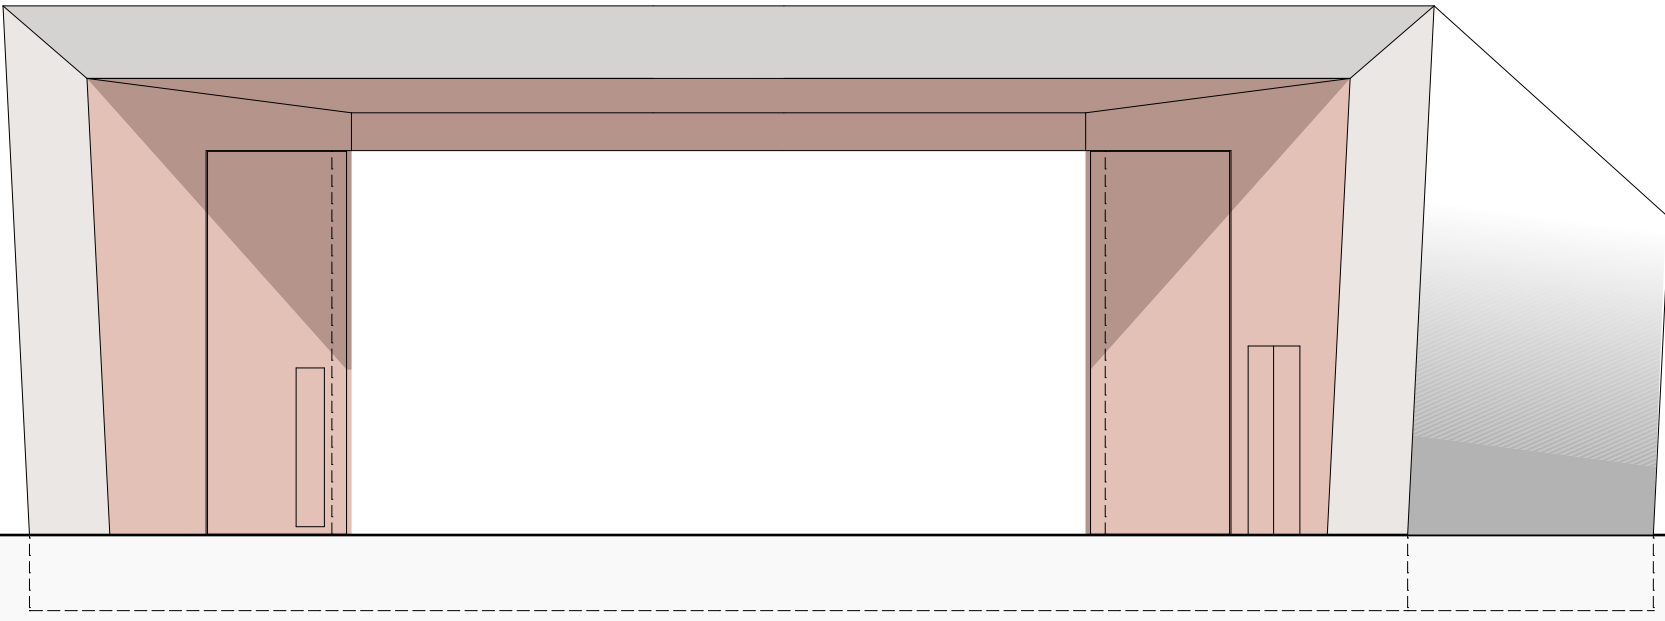

Ansicht Nord

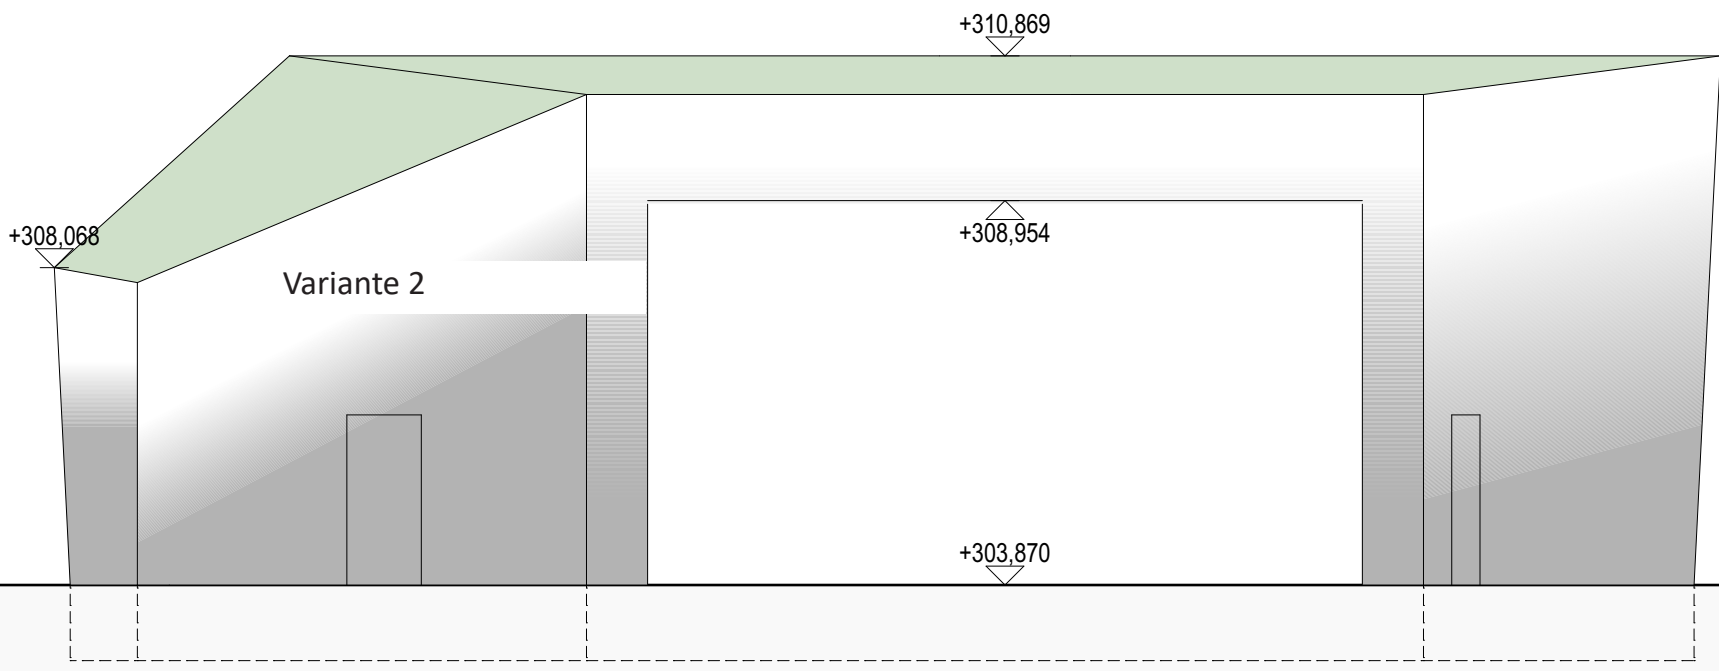

Ansicht Süd



Variante: V 1

Fassade: Edelstahlblech matt poliert

Datum: 01.09.2021 M 1/100


Sauerzapfe Architekten GmbH
Lindenstraße 97,
10585 Berlin,
T 030 / 26390490
info@sauerzapfearchitekten.de
www.sauerzapfearchitekten.de

BAUHERR


Universitätsstadt Siegen
Abteilung 4/6 Grünflächen,
Fludersbach 56, 57074 Siegen




Variante 2

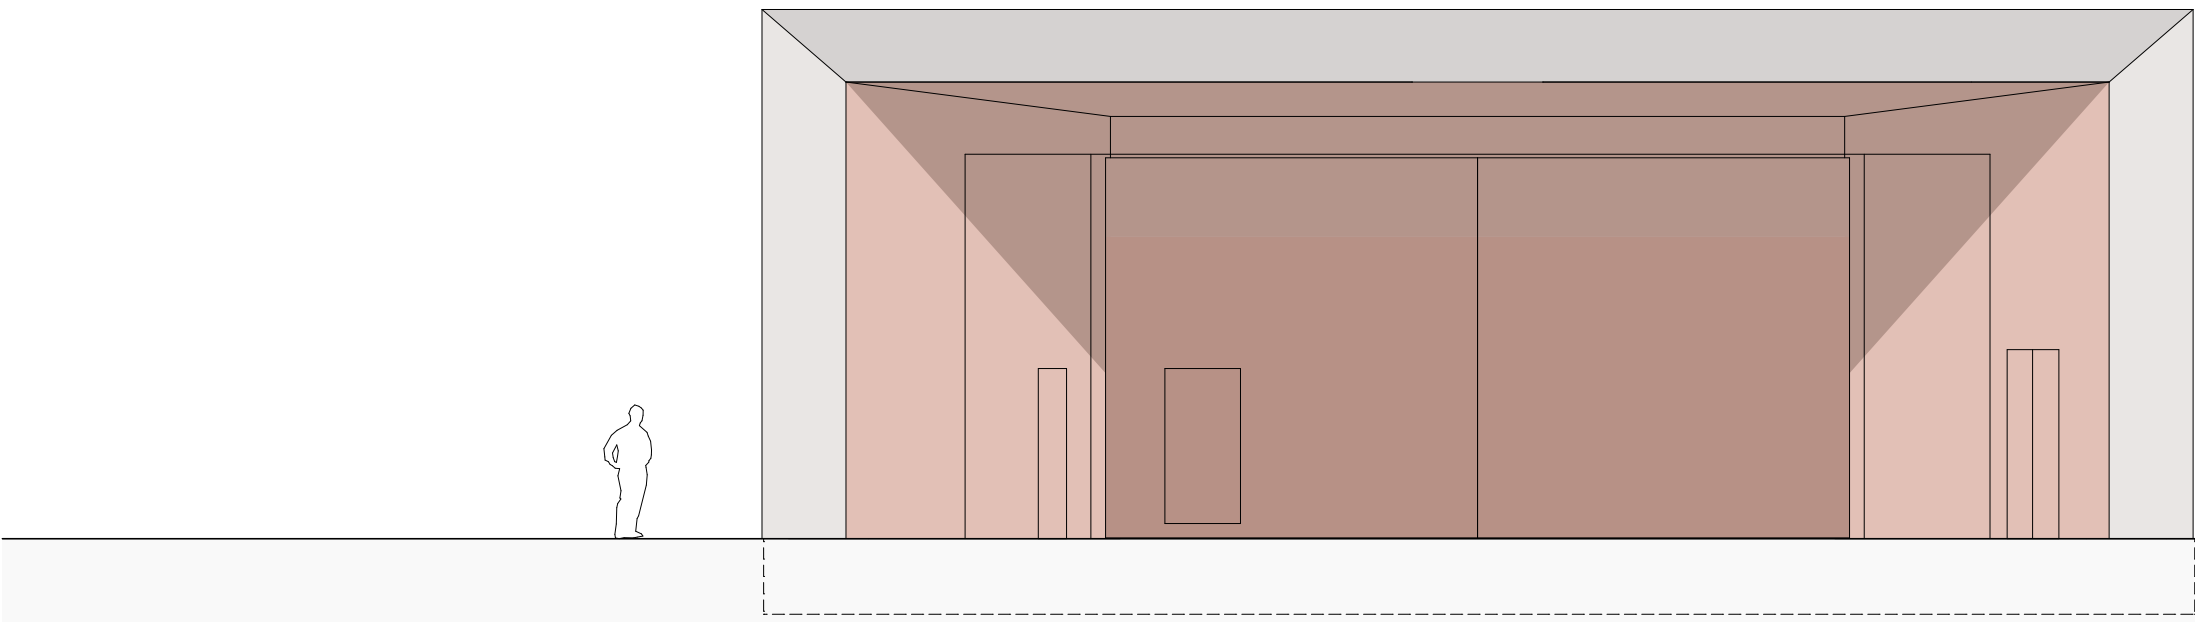


Ansicht Nord

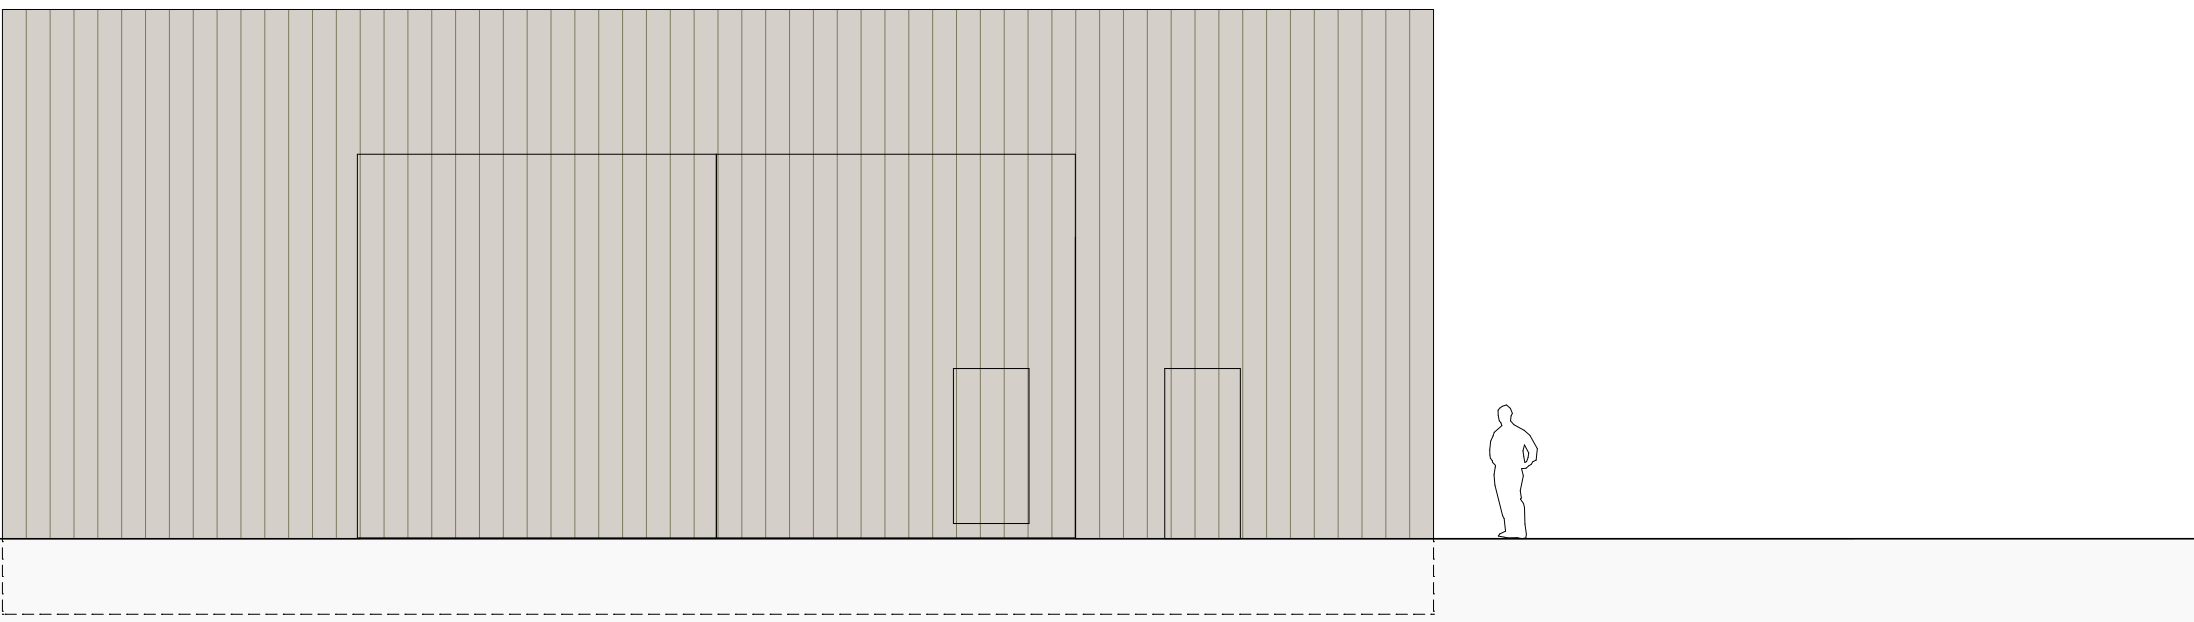


Ansicht Süd

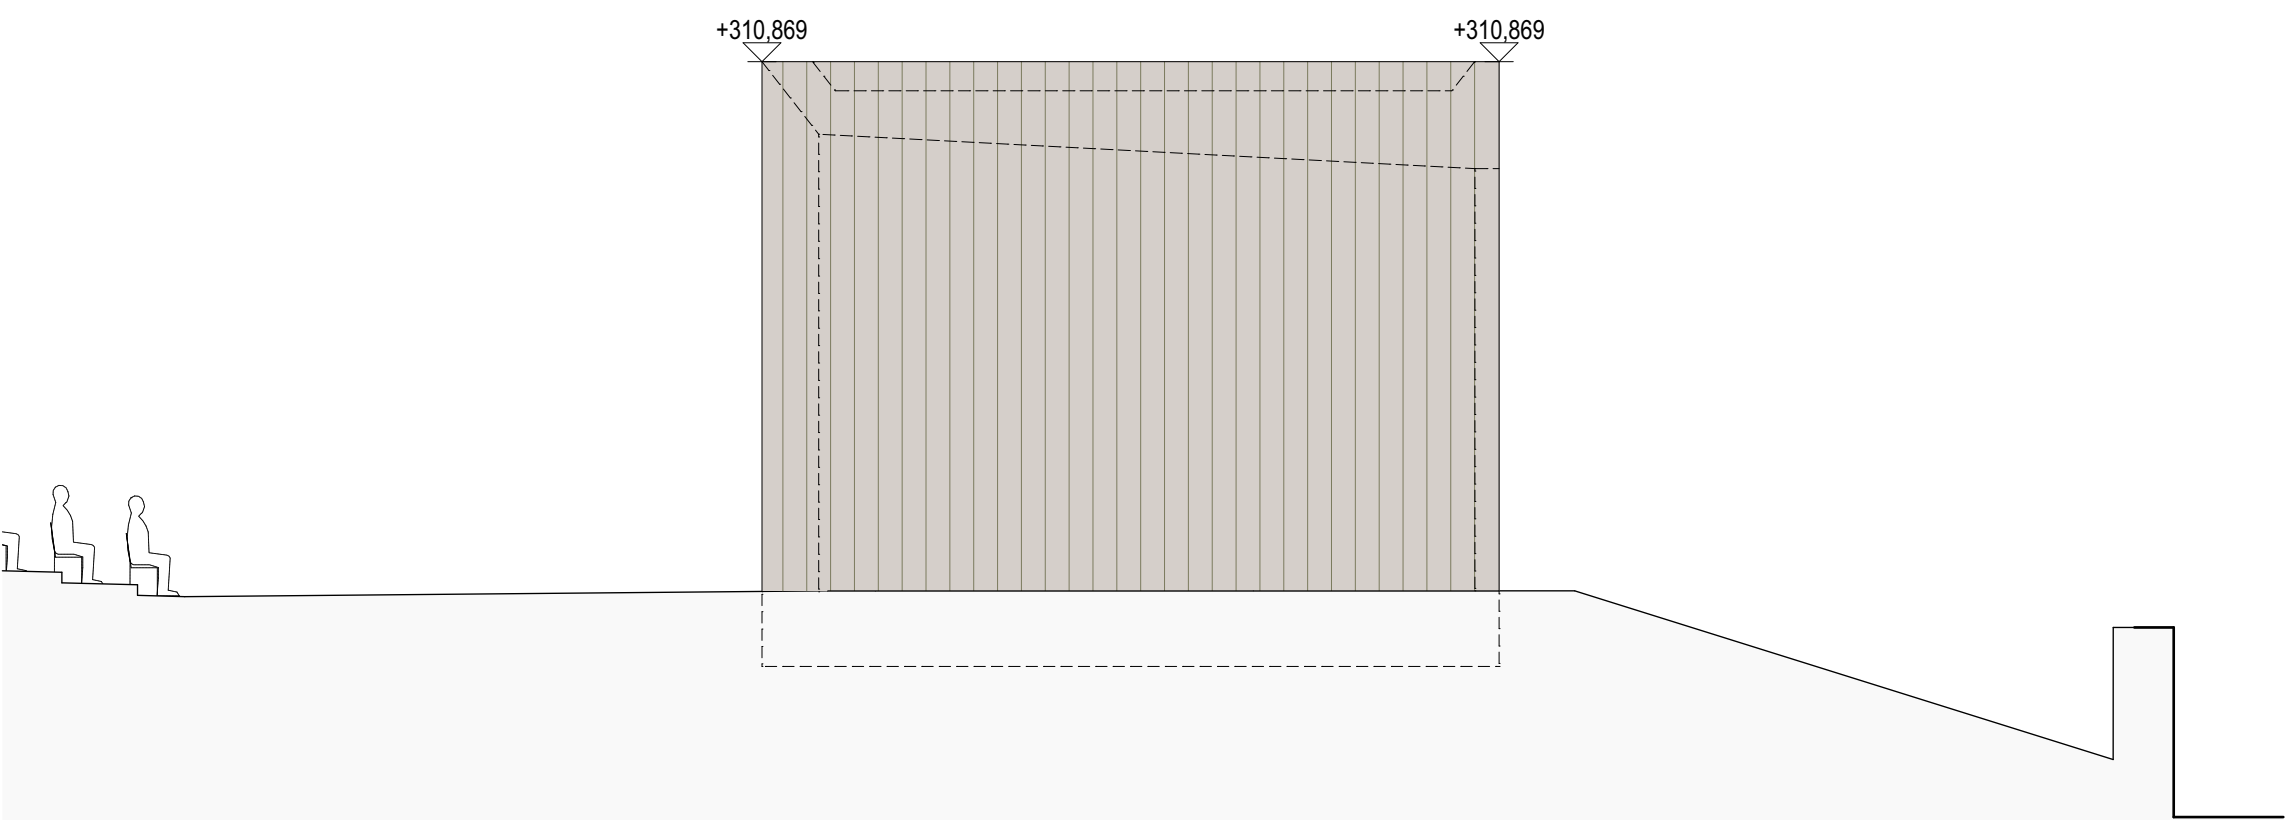


Ansicht West

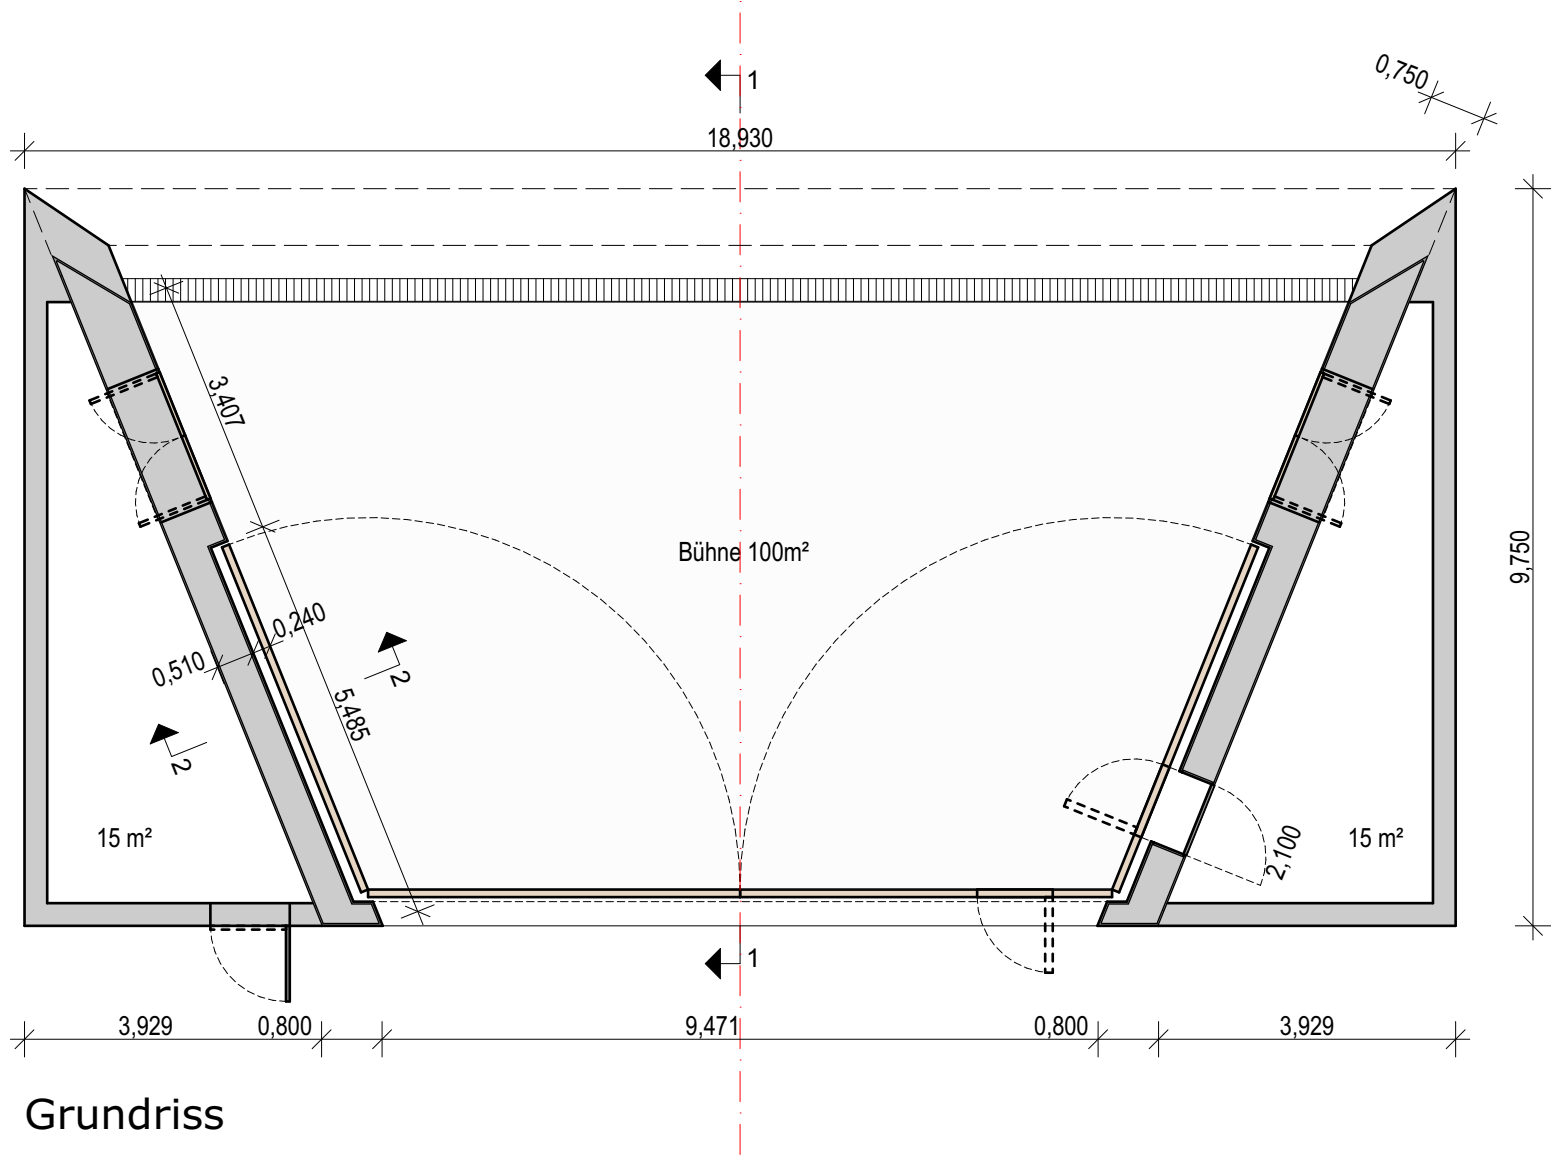


Grundriss

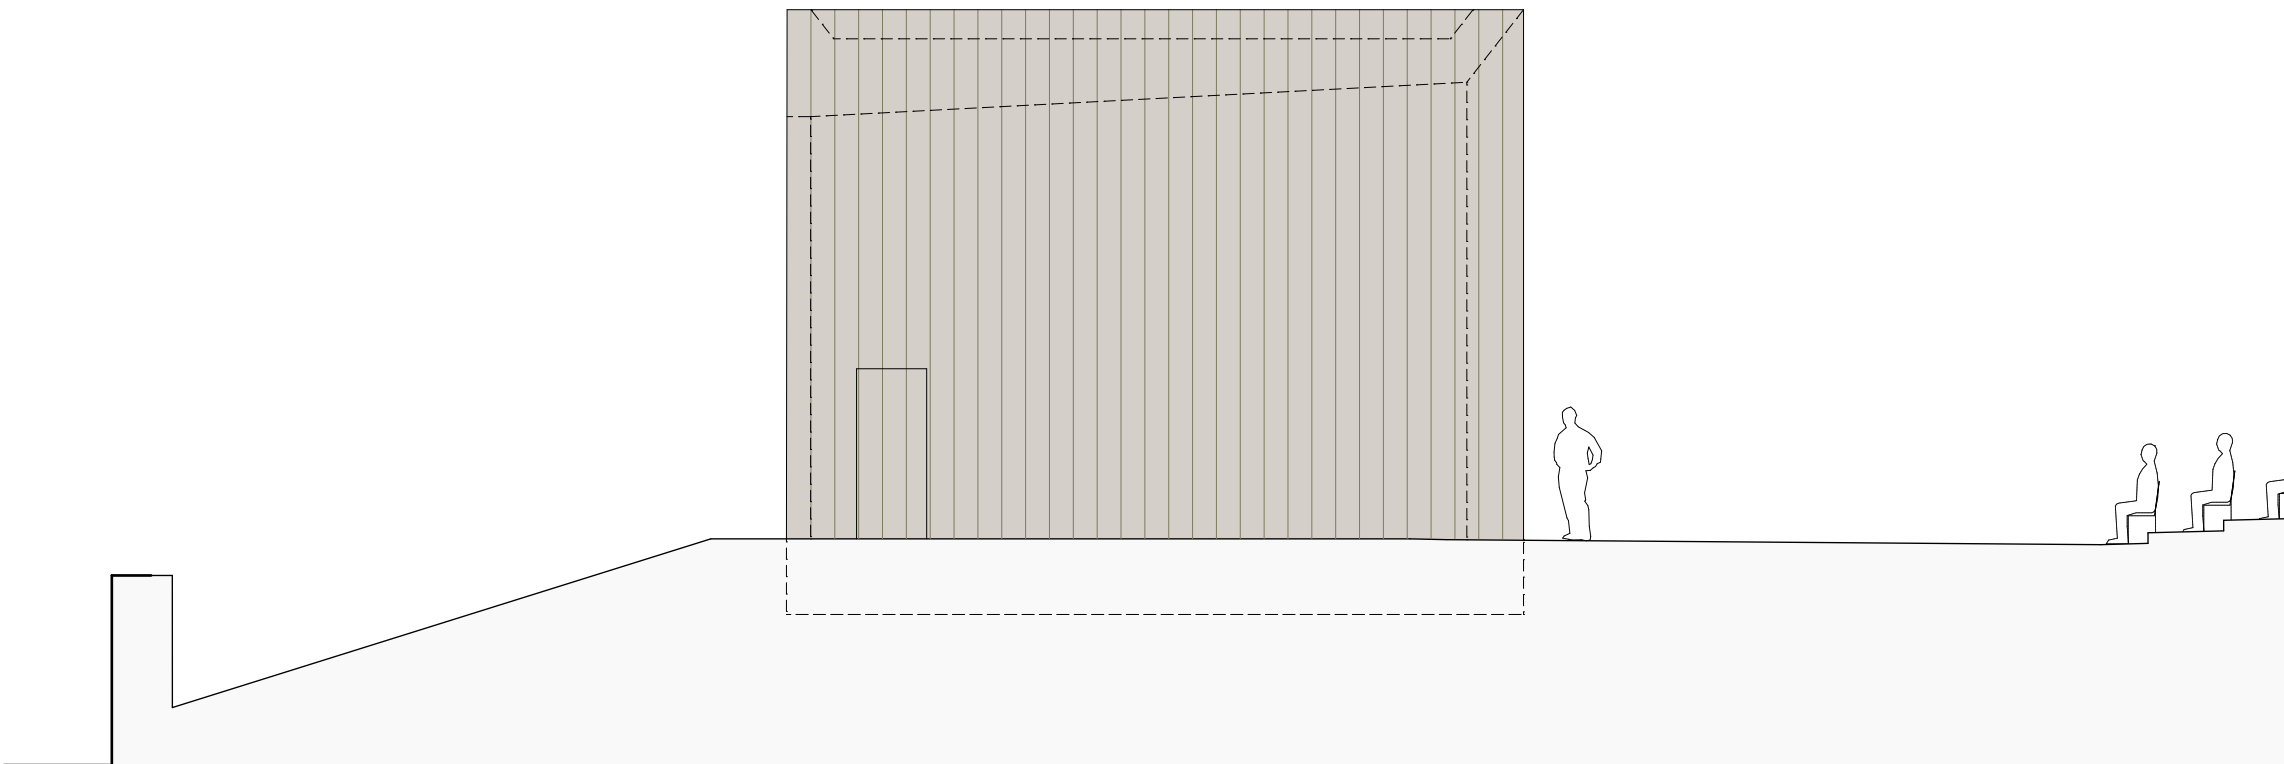


Ansicht Ost

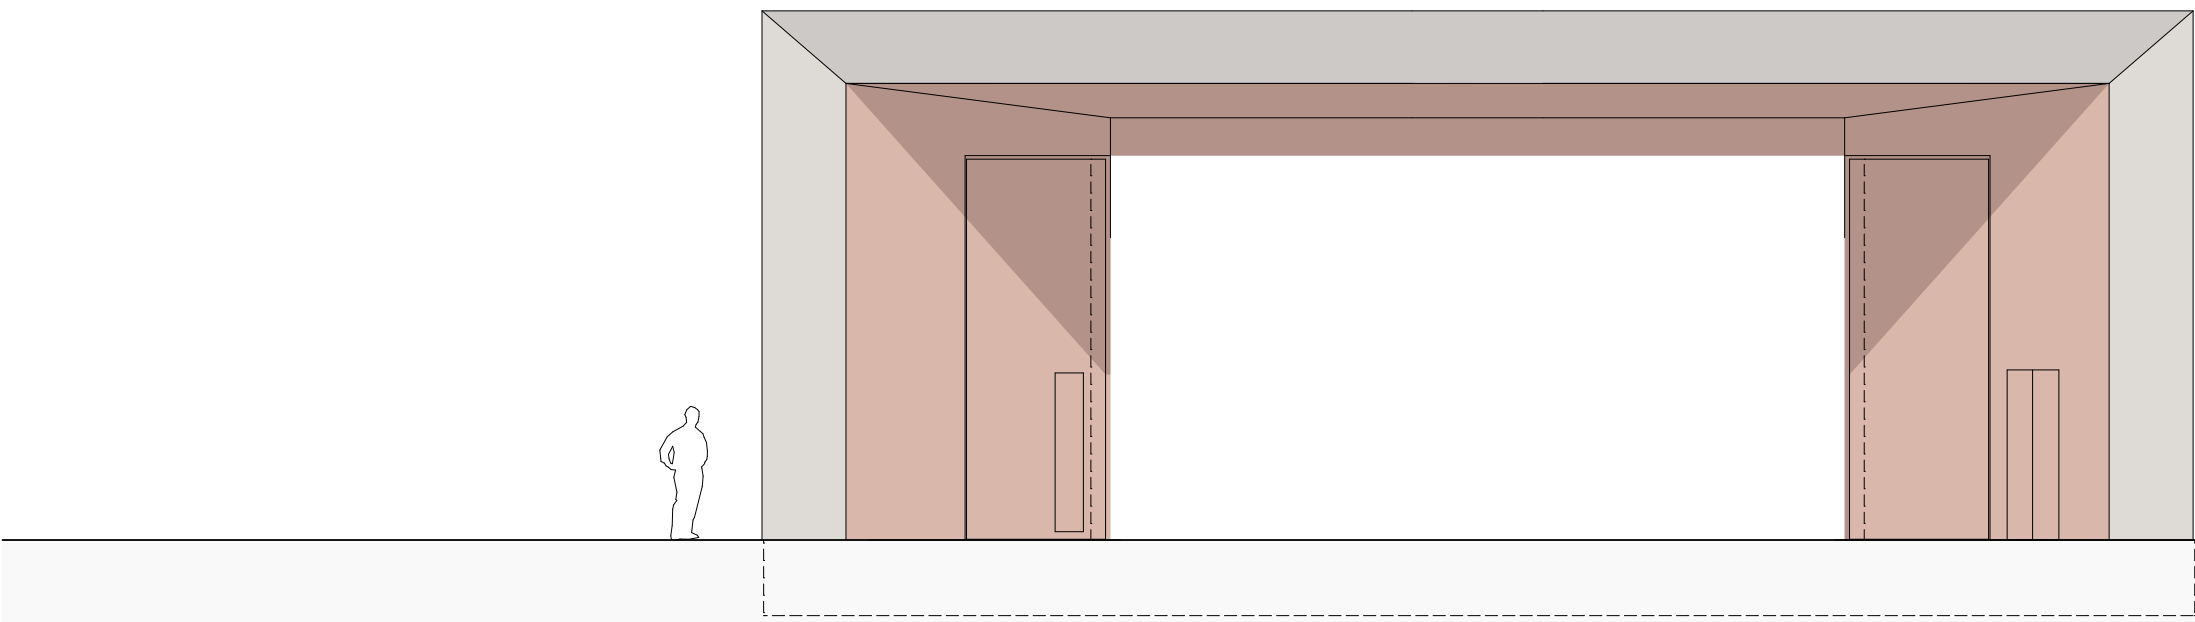

Ansicht Nord

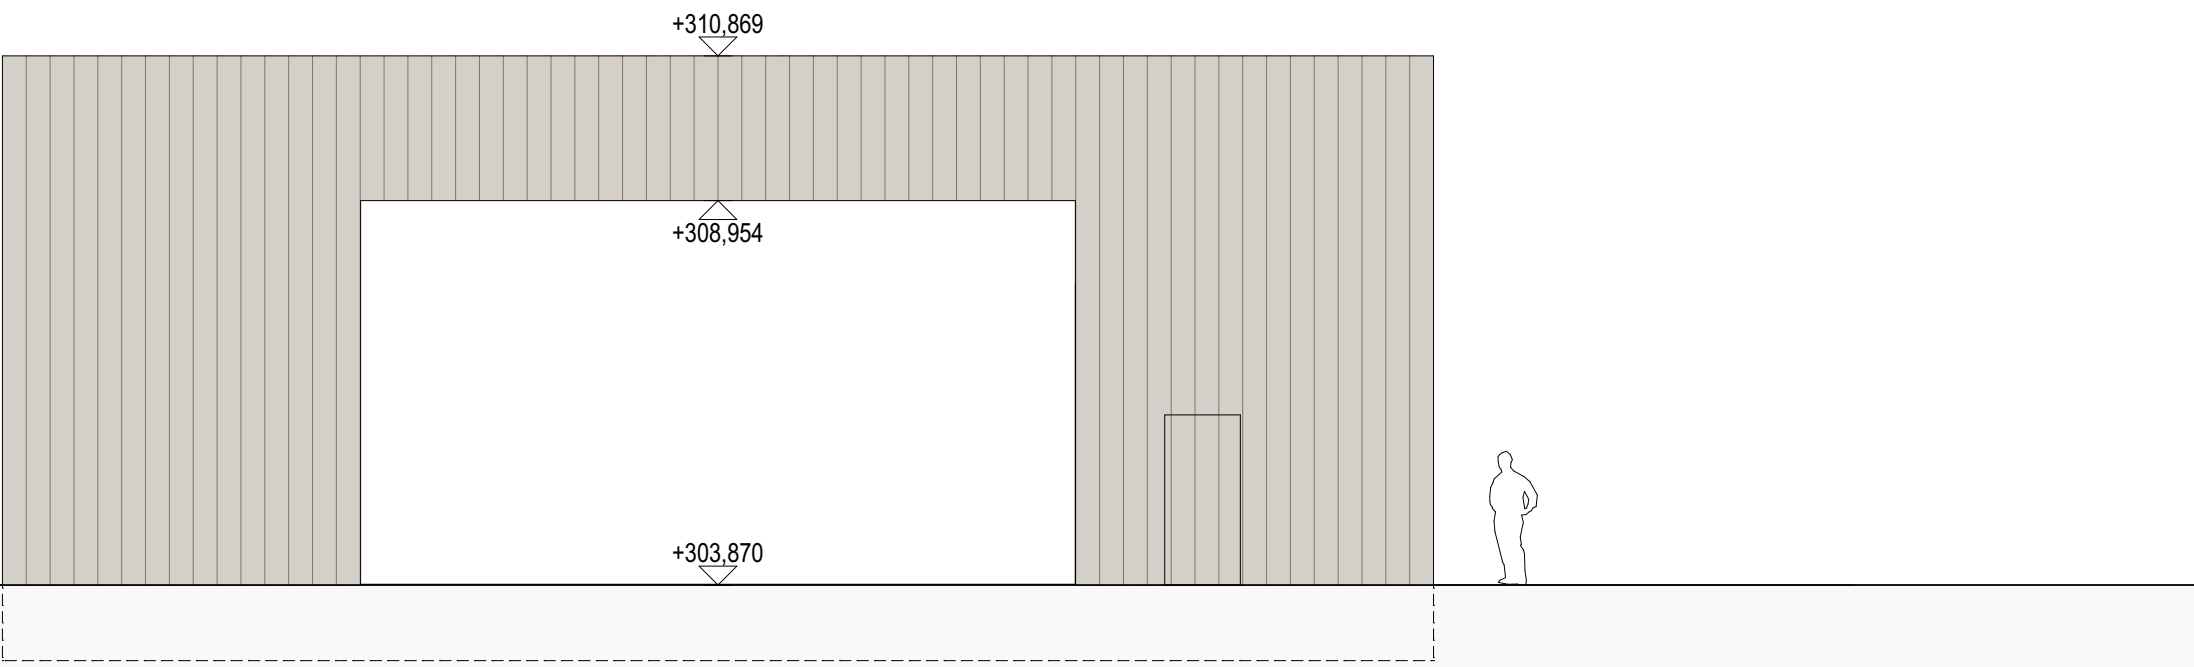

Ansicht Süd

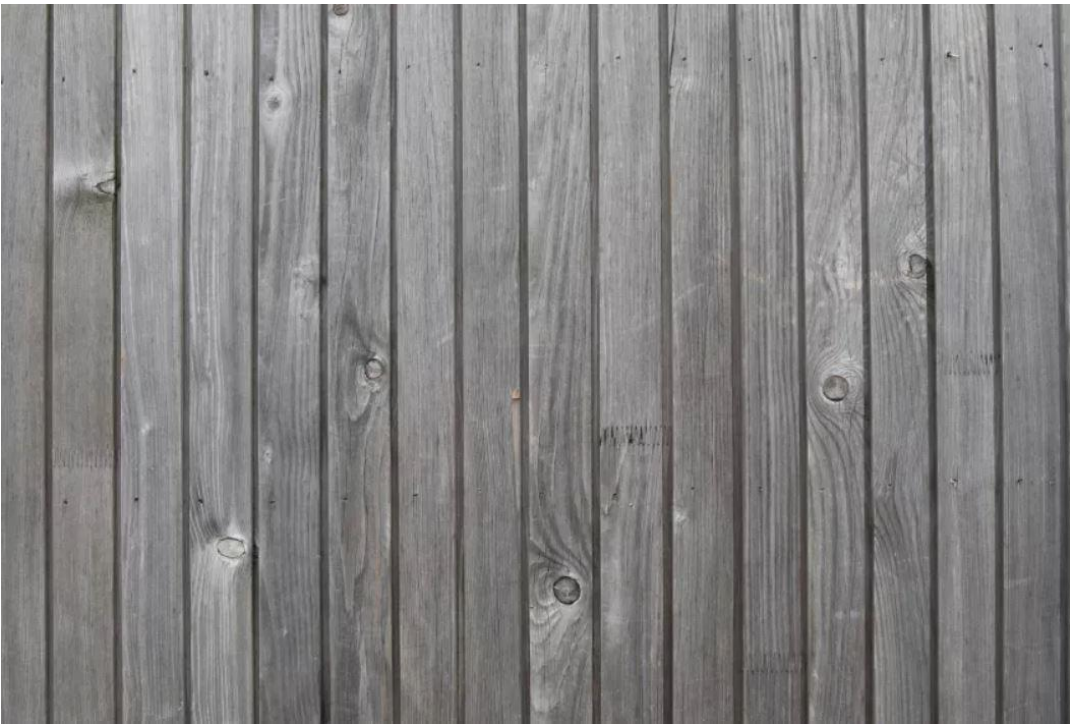

Variante V 2

Fassade: Holz-Schalung vertikal
Lärche vorbewittert


Datum: 01.09.2021 M 1/100

Sauerzapfe Architekten GmbH
Lindenstraße 97,
10565 Berlin,
T 030 / 26390490
info@sauerzapfearchitekten.de
www.sauerzapfearchitekten.de


BAUHERR
Universitätsstadt Siegen
Abteilung 4/6 Grünflächen,
Fludersbach 56, 57074 Siegen




Variante 2

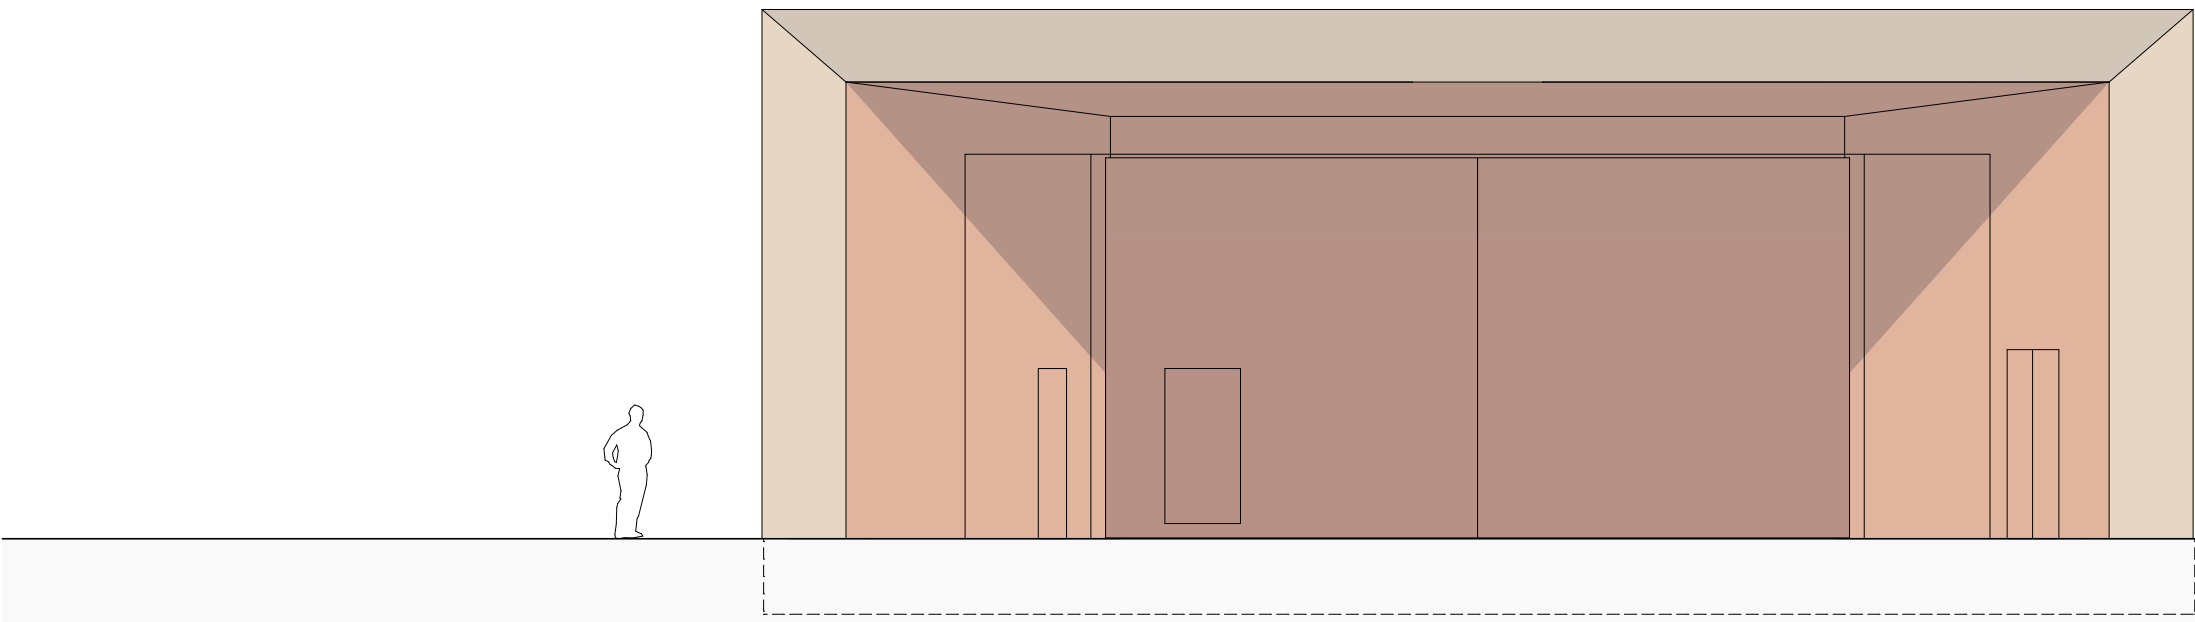


Ansicht Nord

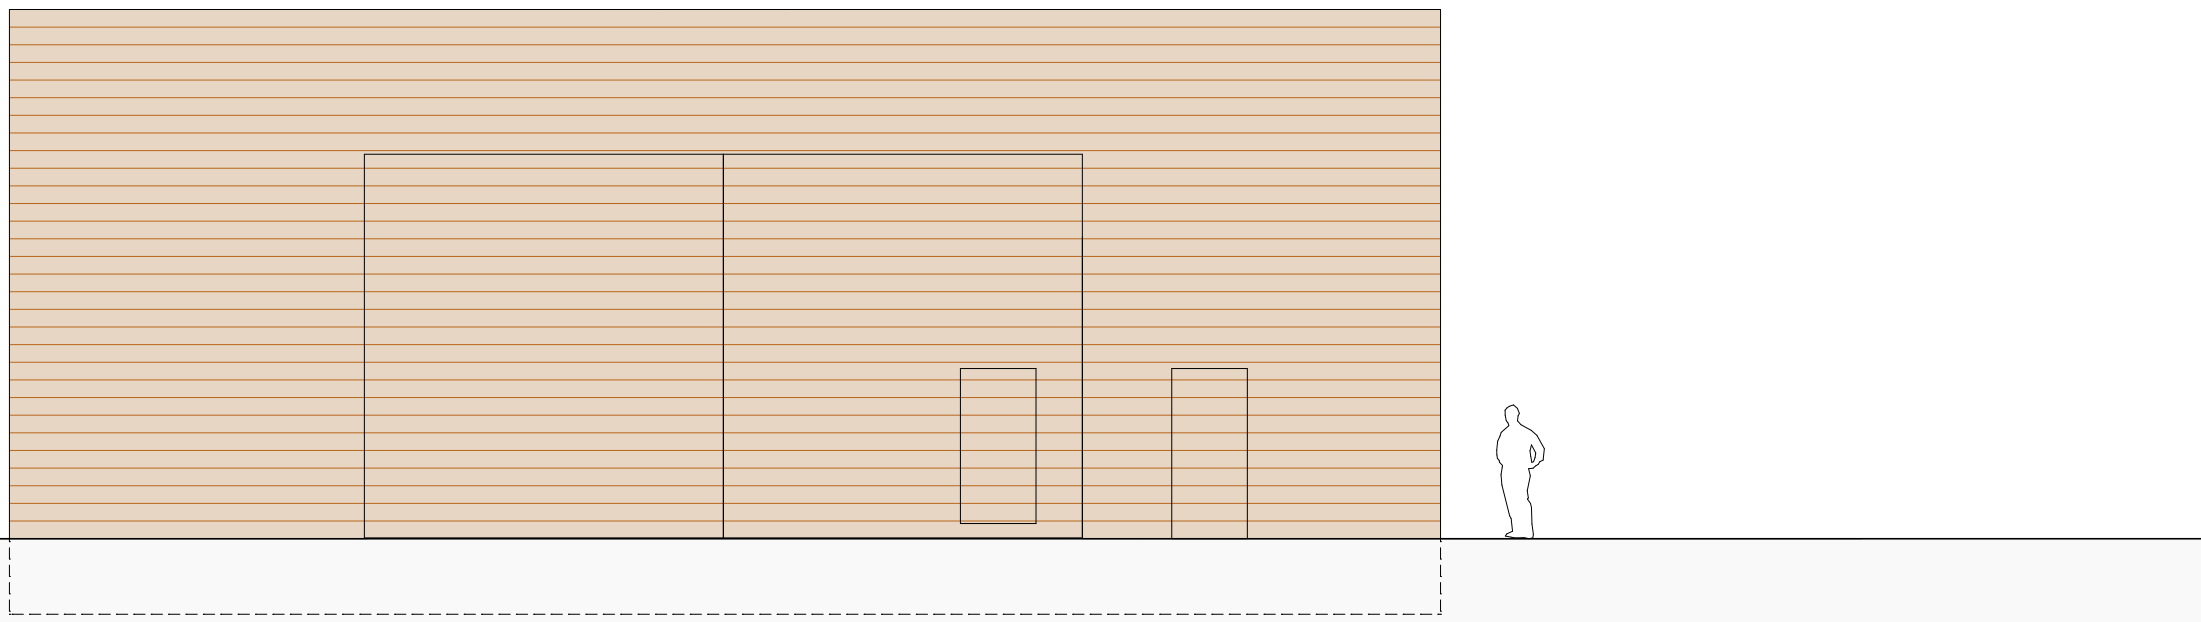


Ansicht Süd

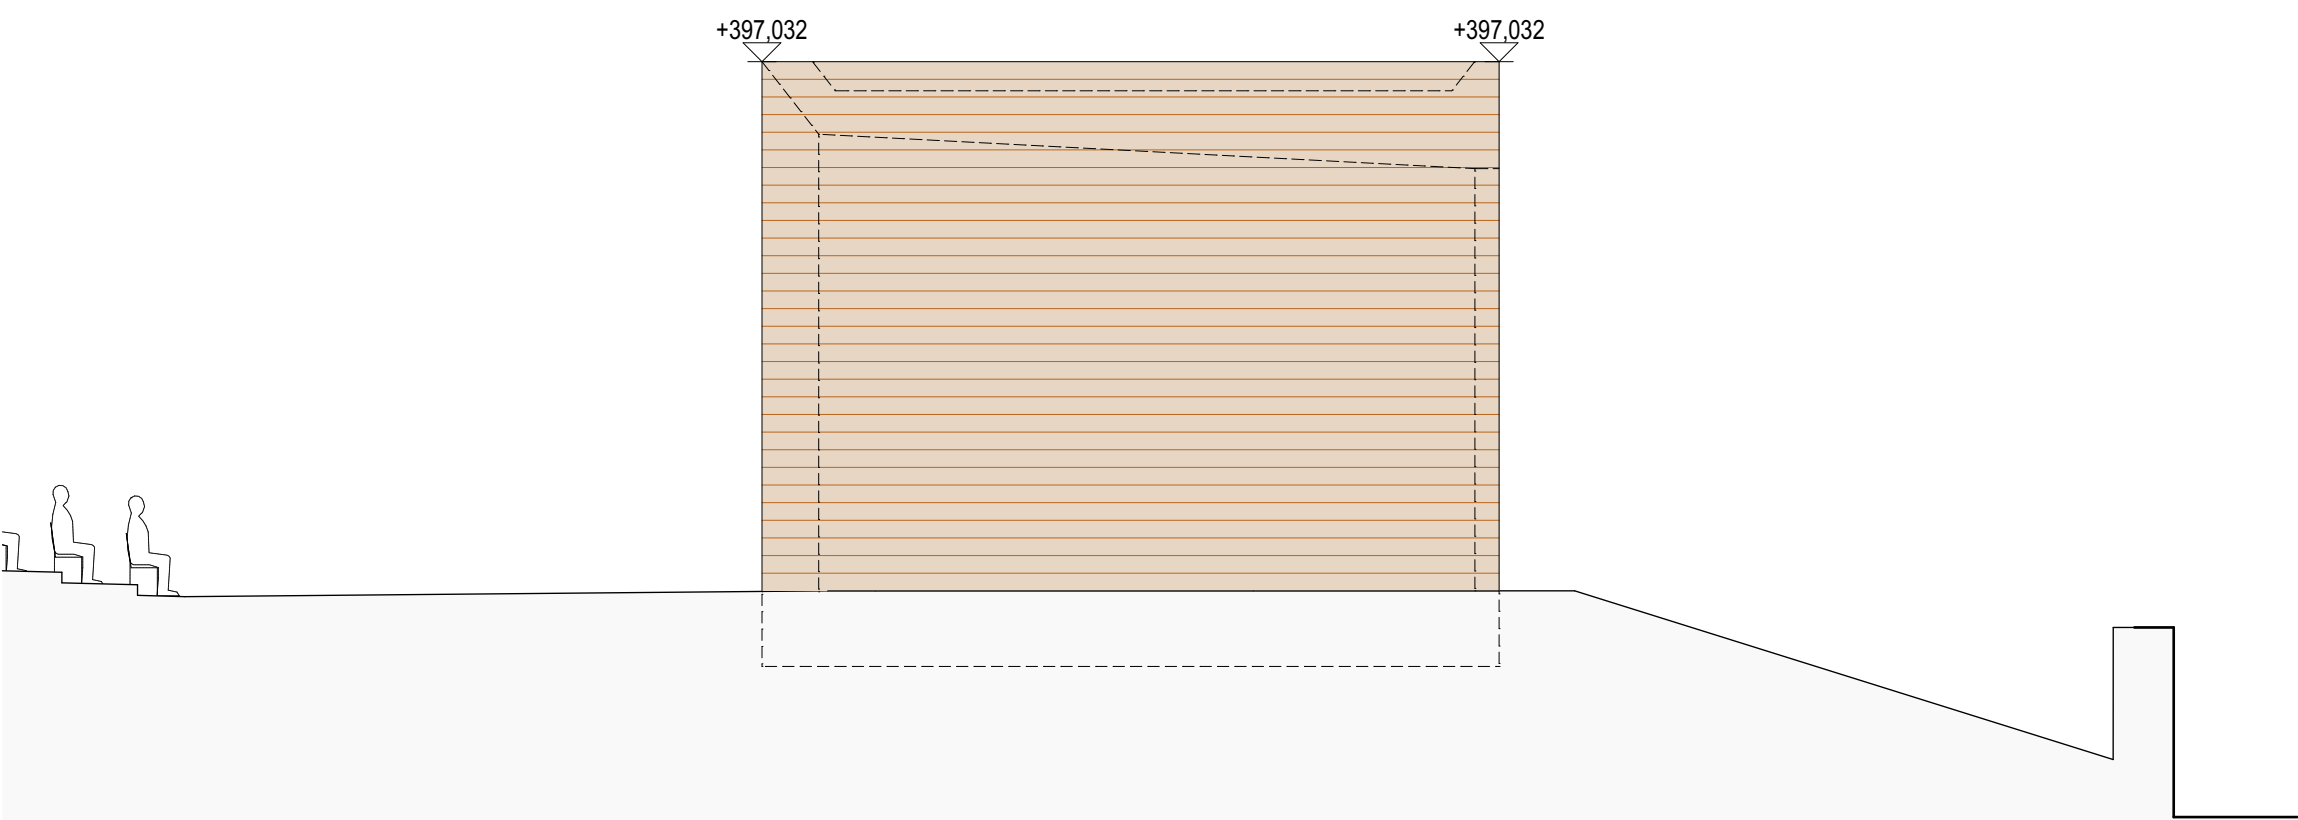


Ansicht West

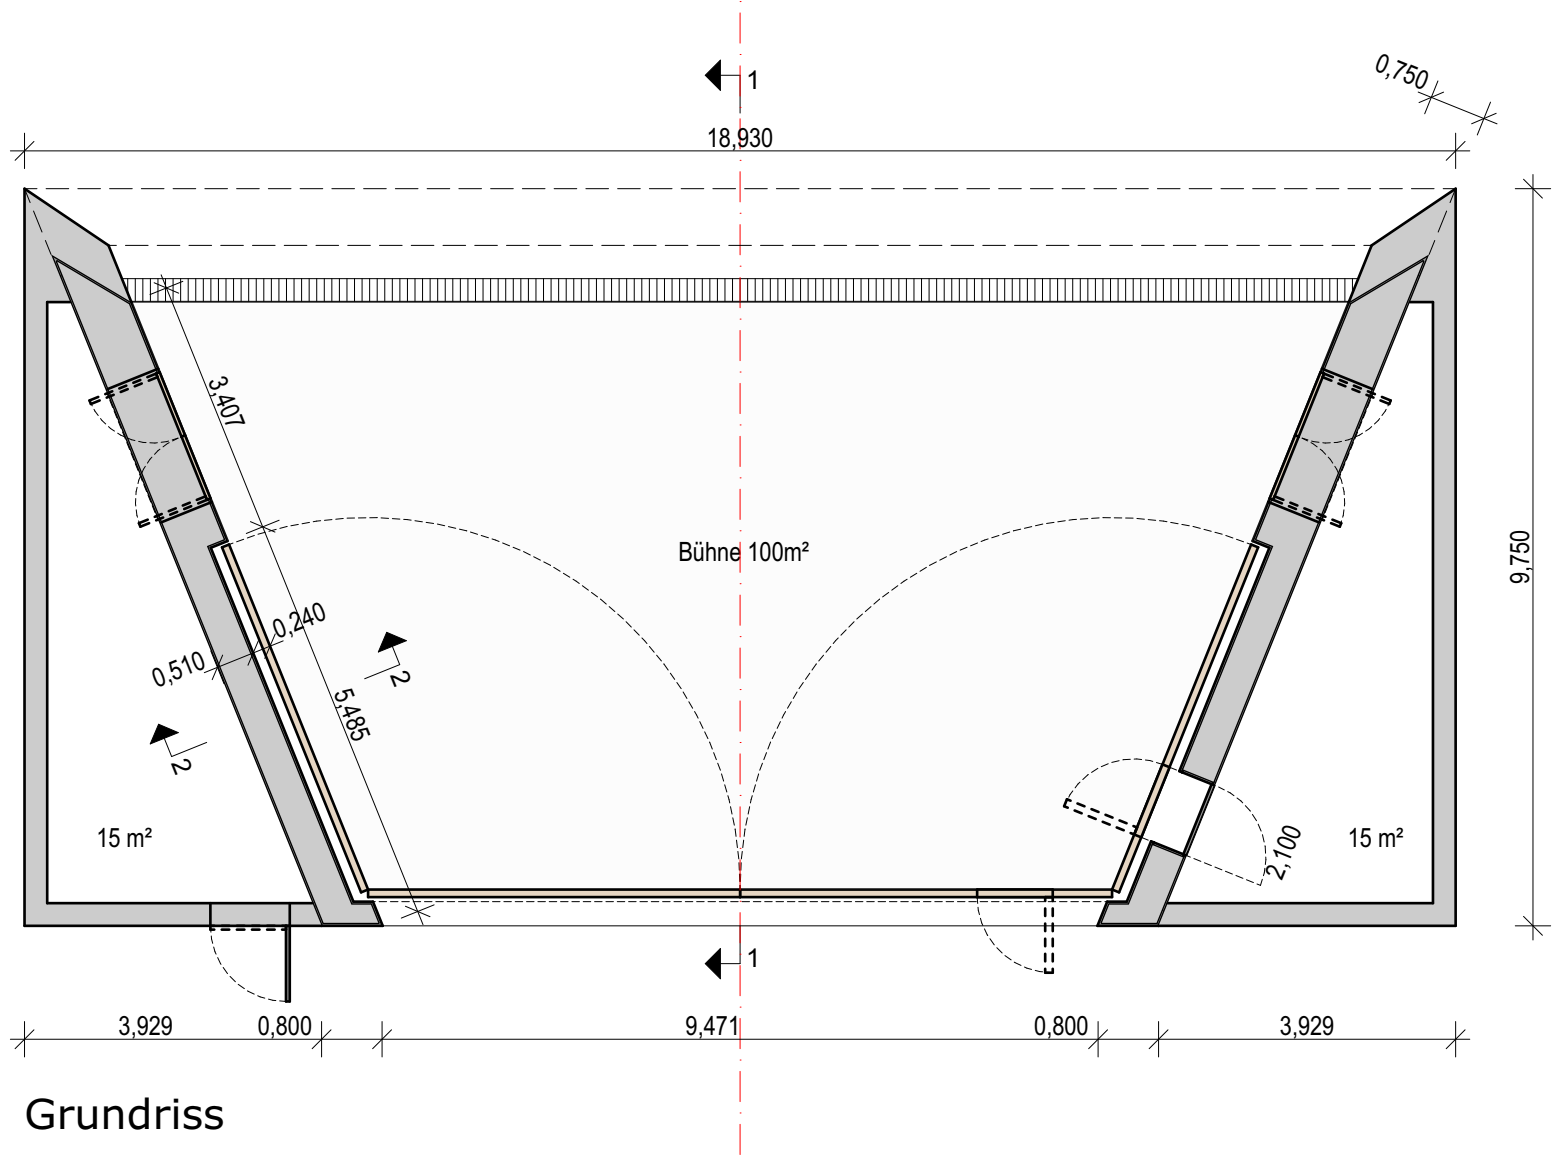


Grundriss

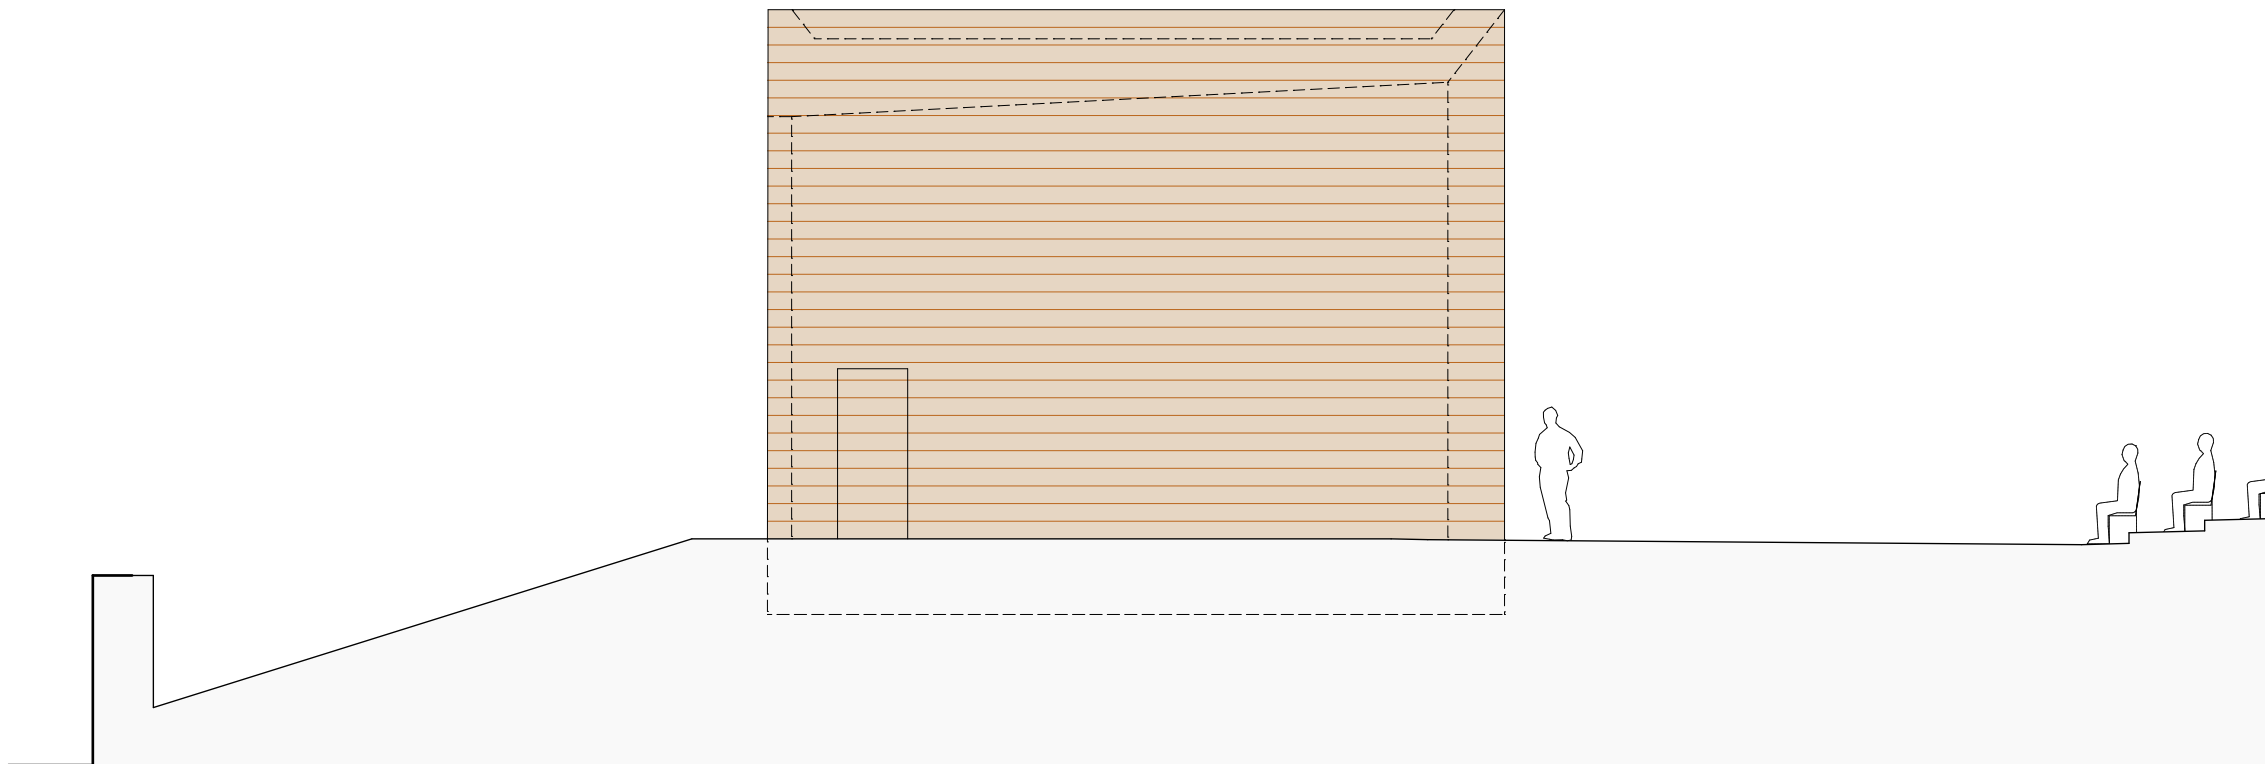


Ansicht Ost

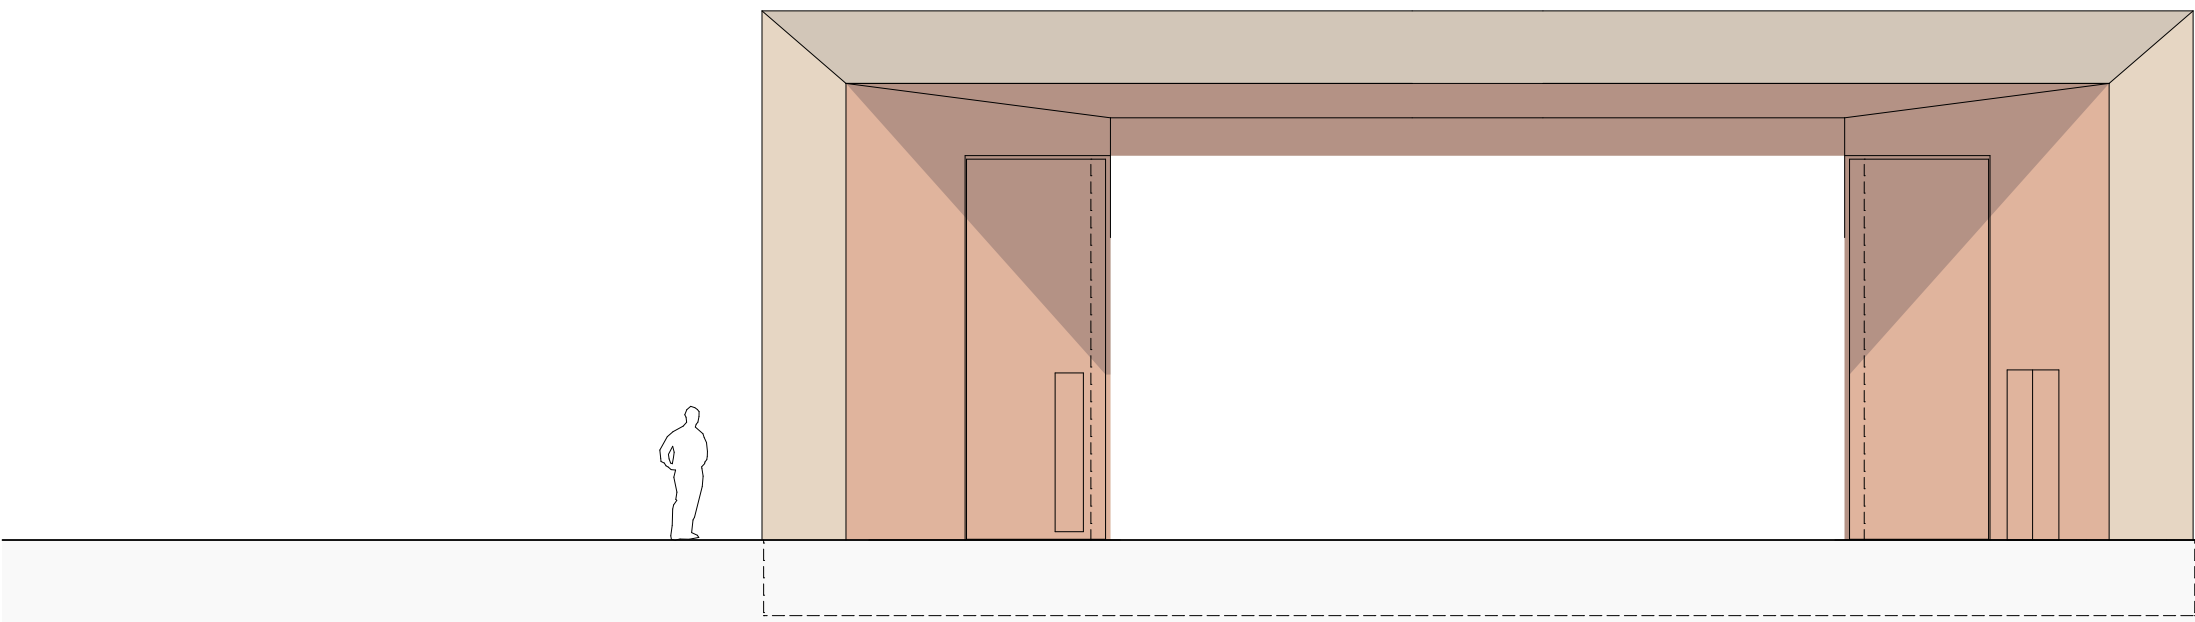


Ansicht Nord

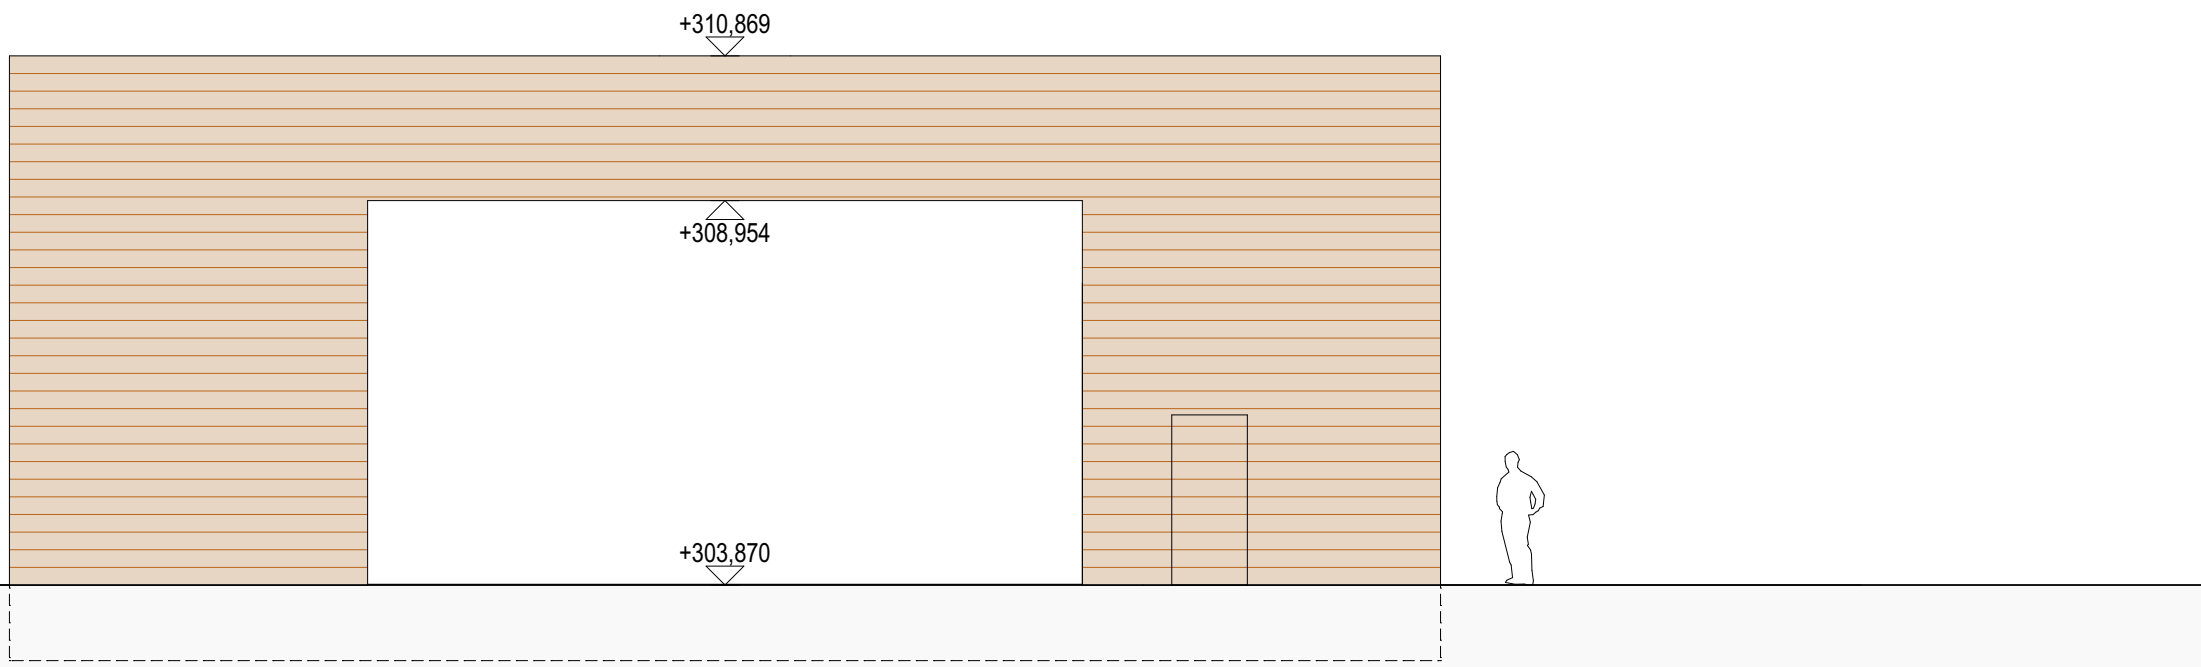

Ansicht Süd

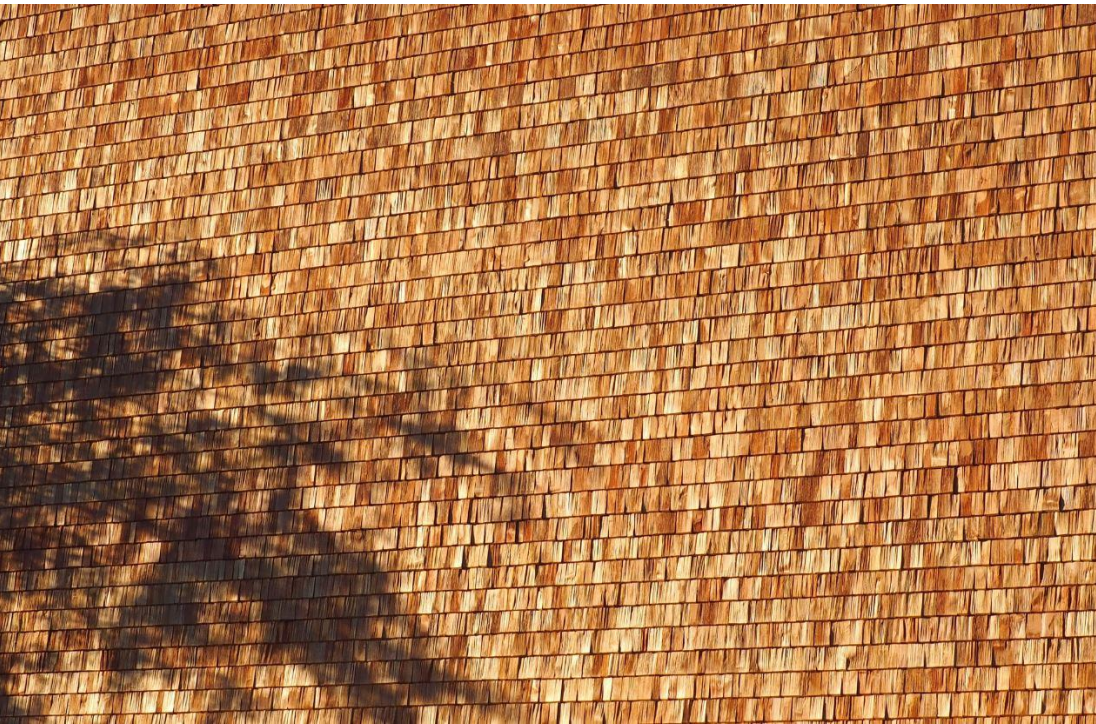


Variante 3

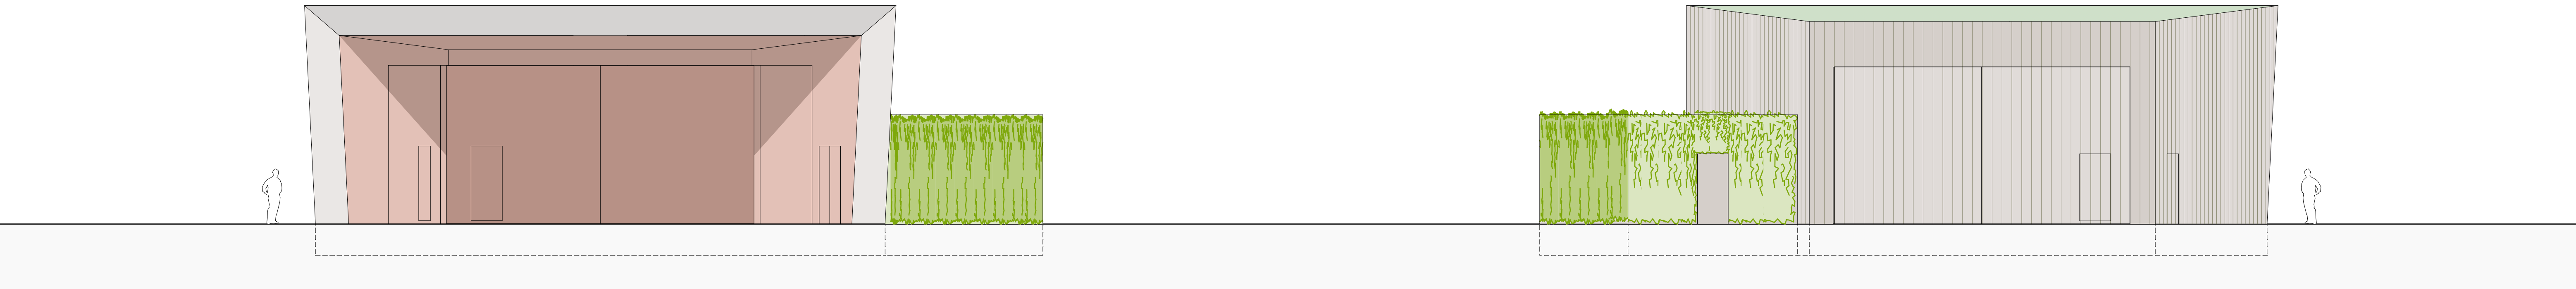


Ansicht Nord

Ansicht Süd

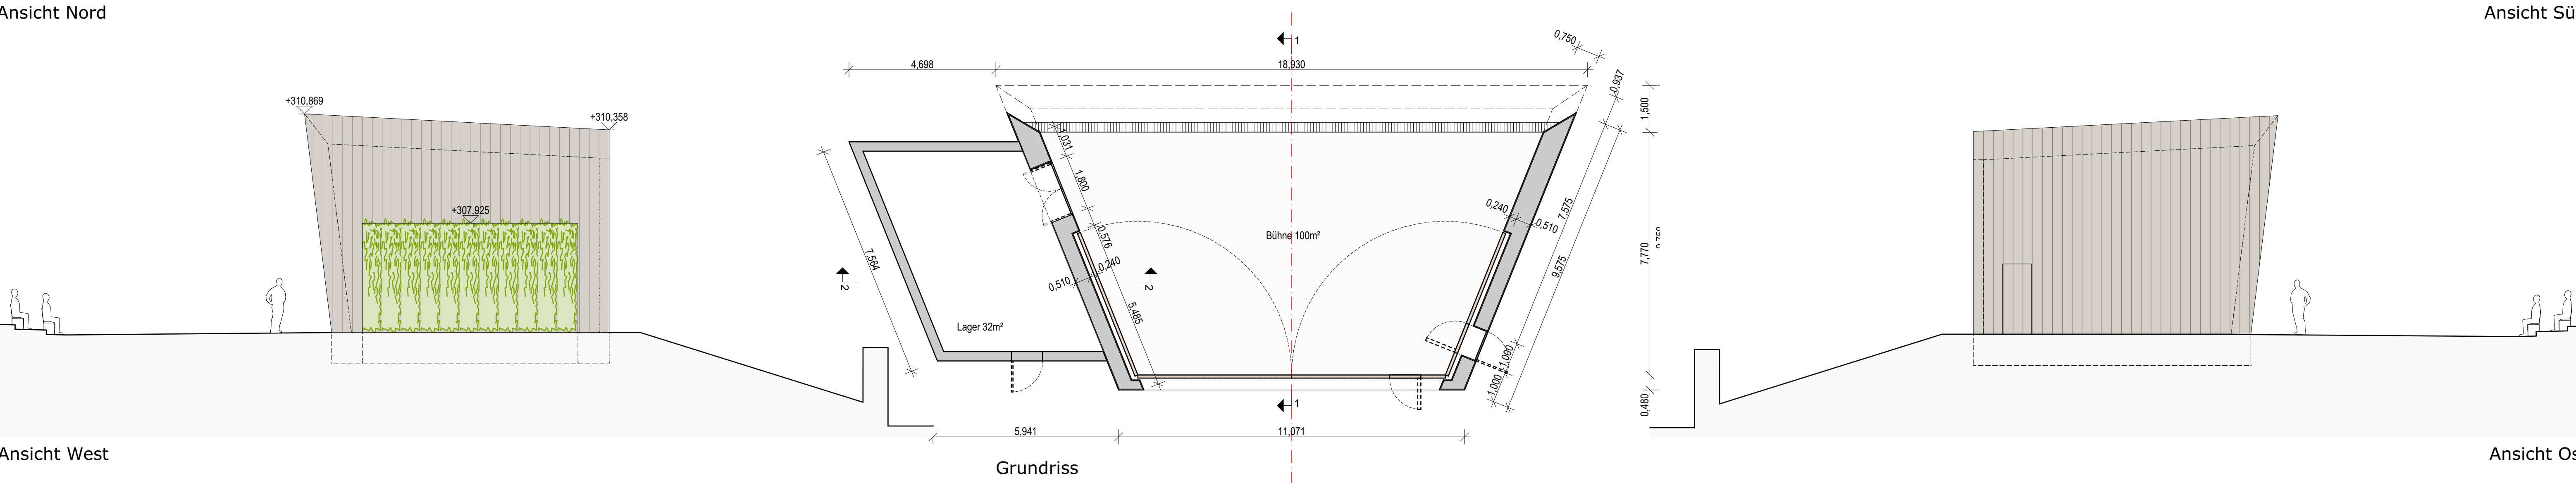

Ansicht West

Ansicht Ost

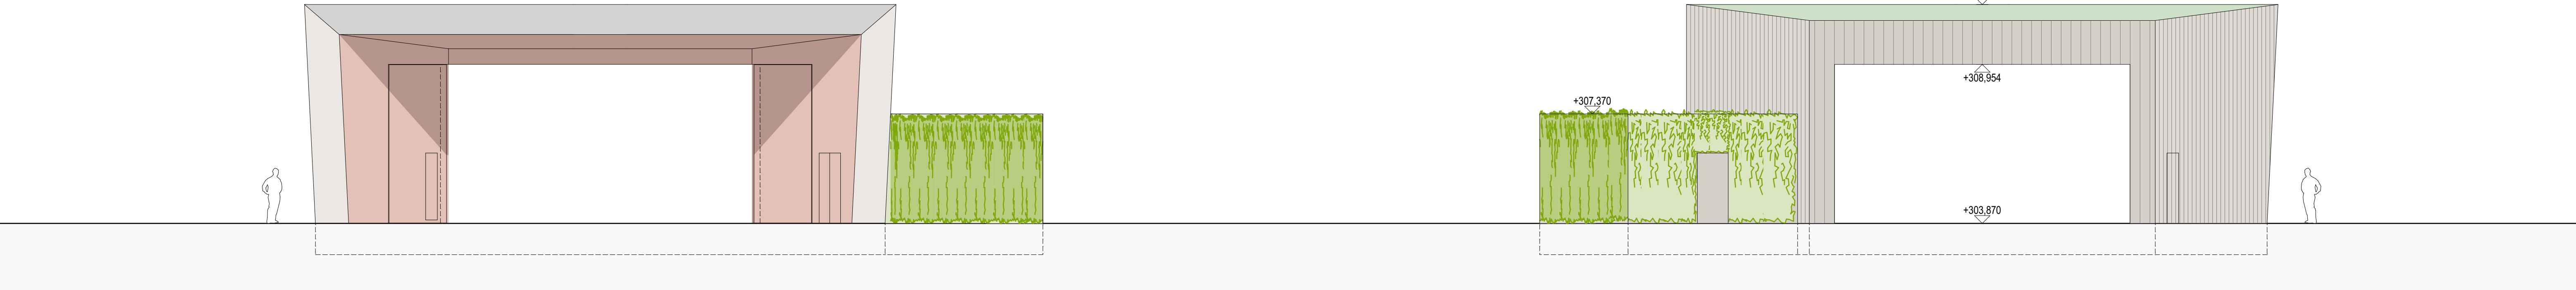

Ansicht Nord

Ansicht Süd

