


GEBÄUDE A
Nicht Unterkellert

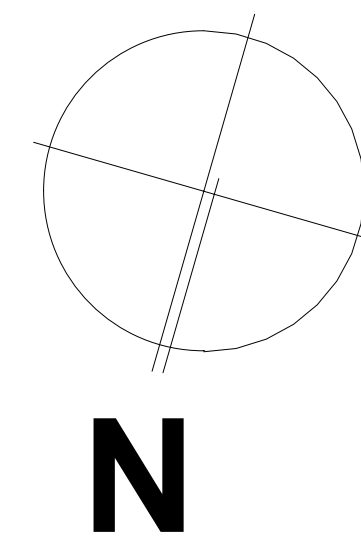














 
Architectural floor plan of the 1st floor. The plan shows various rooms and their dimensions:

- C 04 Technik:** 9.05 m²
- C 05 Betreuung 02:** 67.18 m²
- C 06 Betreuung 01:** 56.53 m²
- C 02 MZR (Bestand):** 19.50 m²
- C 02 MZR Reserve:** 9.99 m²
- Lernflur:** 38.62 m²
- Trappenhause mit Verbindungsfür:** 33.94 m²
- Besprechungssaal:** 11.10 m²

The plan also includes dimensions, room numbers, and a north arrow.



LEGENDE


Bestand		OK Oberkante	F90	feuerbeständig
		UK Unterkante	F30	feuerhemmend
Abbruch		AK Aussenkante	Ta	tauchschließend
		VK Vorderkante	DS	Dt. drübschließend
Mauerkwerk, neu		FSB Fertiggestrichen	RS	Rt. rauchsticht und selbstschließend
		BRH Bruchgehäuse	Ta/RS	Ta: tauchhemmend, rauchsticht und selbstschließend
Stahlblech, neu		l RH leichte Baumhölze	Ta/RS	Ta: tauchhemmend, rauchsticht und selbstschließend
		l O lichte Ölfarbgewölbe		
		W Wandschütz		Rettungsweg / Notausgang Feuerlöscher
Trockenbauwand, neu		▼ Erschließung		
Holzstrahlwand, neu		Höhrenzogsystem: N/N		Schacht
Dämmung				
				

Die Zeichnung darf nur mit meiner Genehmigung
vervielfältigt oder an Dritte weitergegeben



VORABZUG

PLANINHALT					
Genehmigungsplanung		Grundriss UG			
GEZ.:	PLANSTAND:	MAßSTAB:	BLATTGR:	PLANNUMMER	PLANBEZEICHNUNG
TJ	27.04.2023	1 : 75	A 0	02.01	GP_UG_200_d

GEBÄUDE C

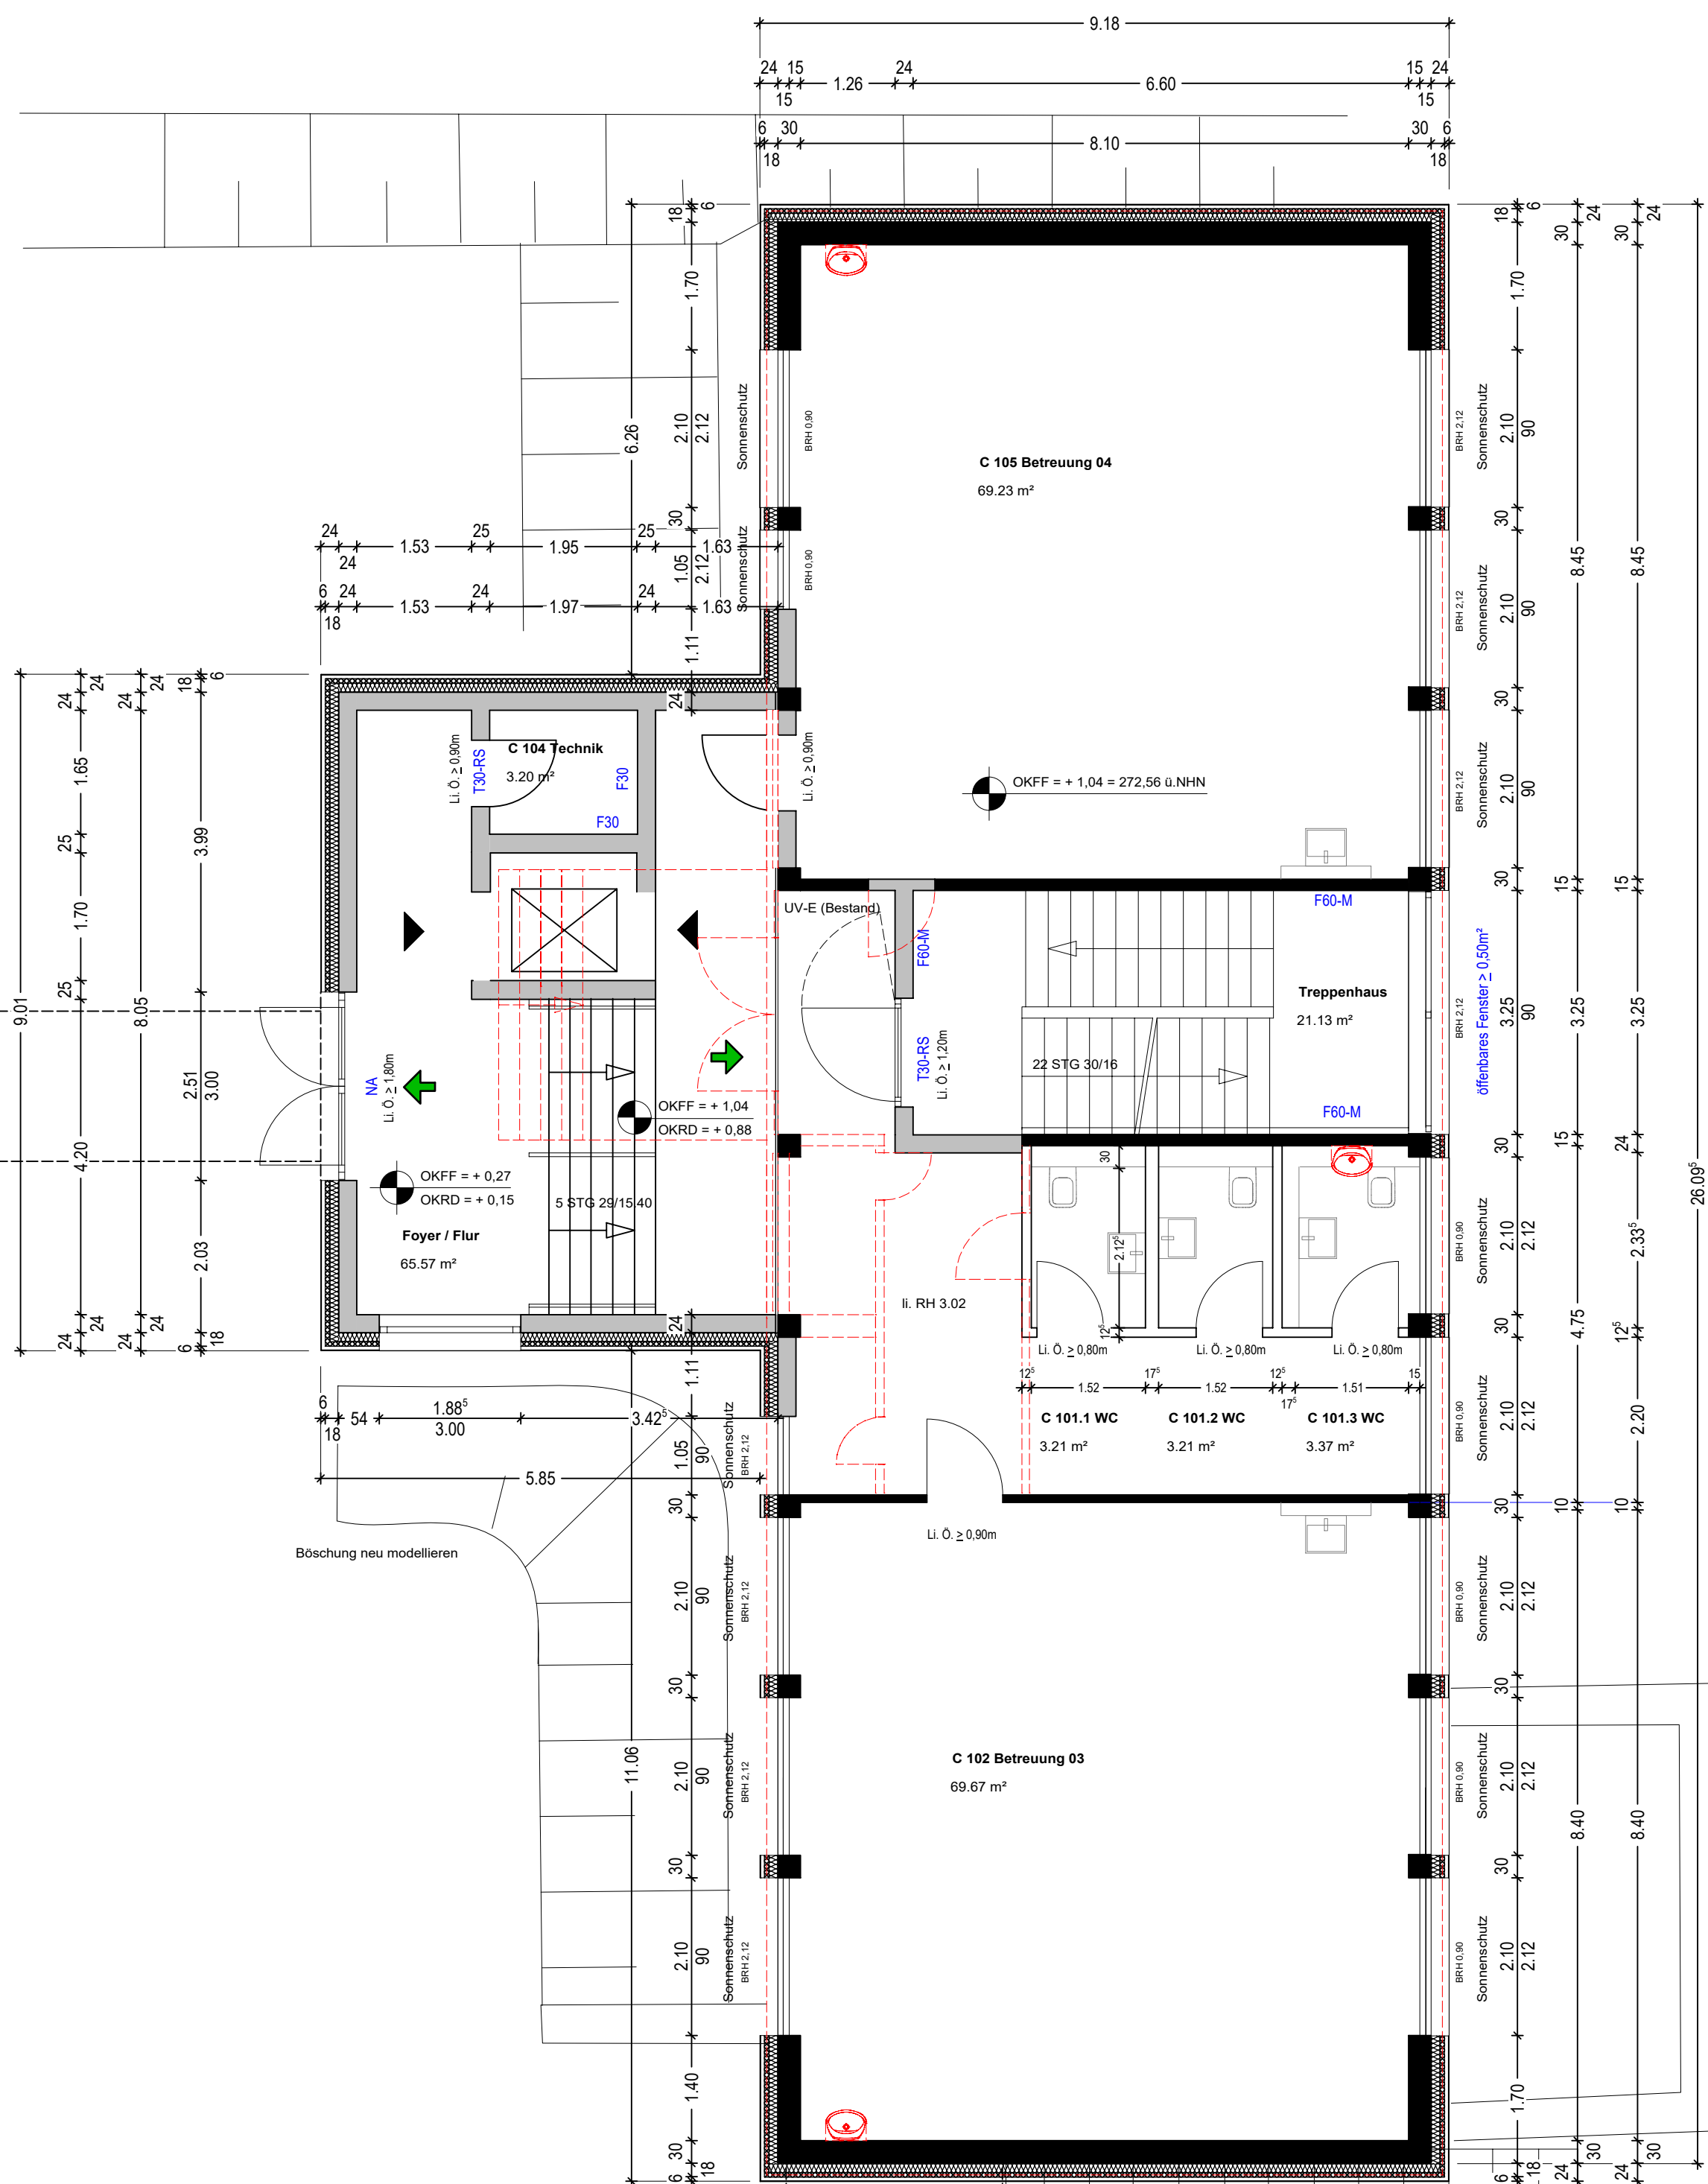




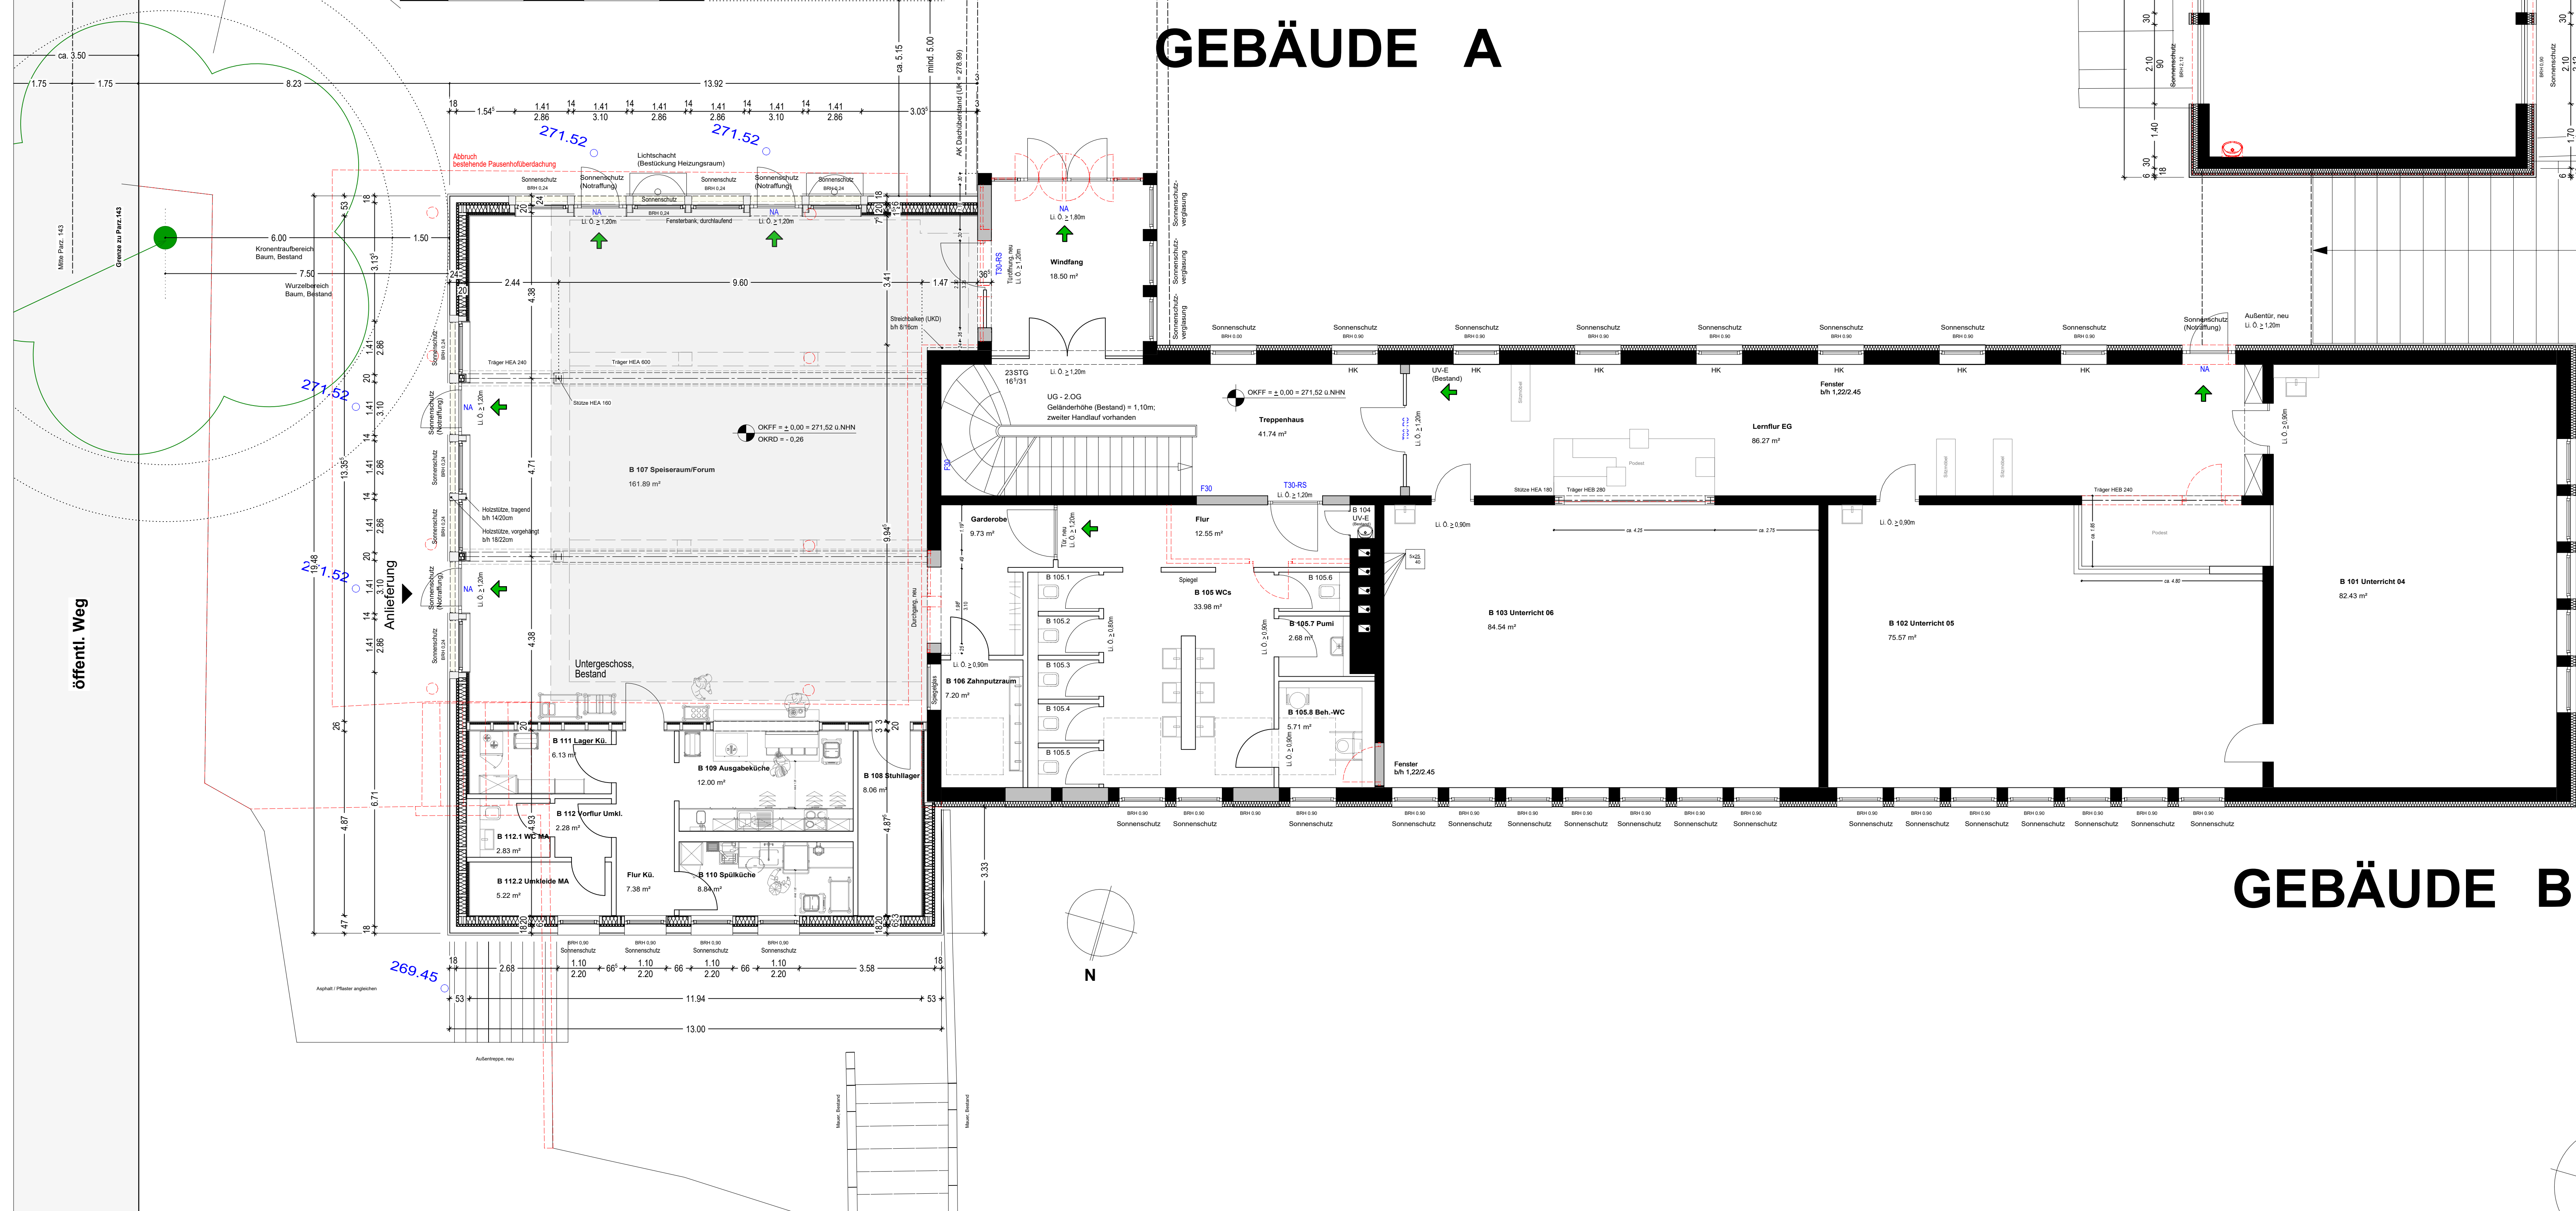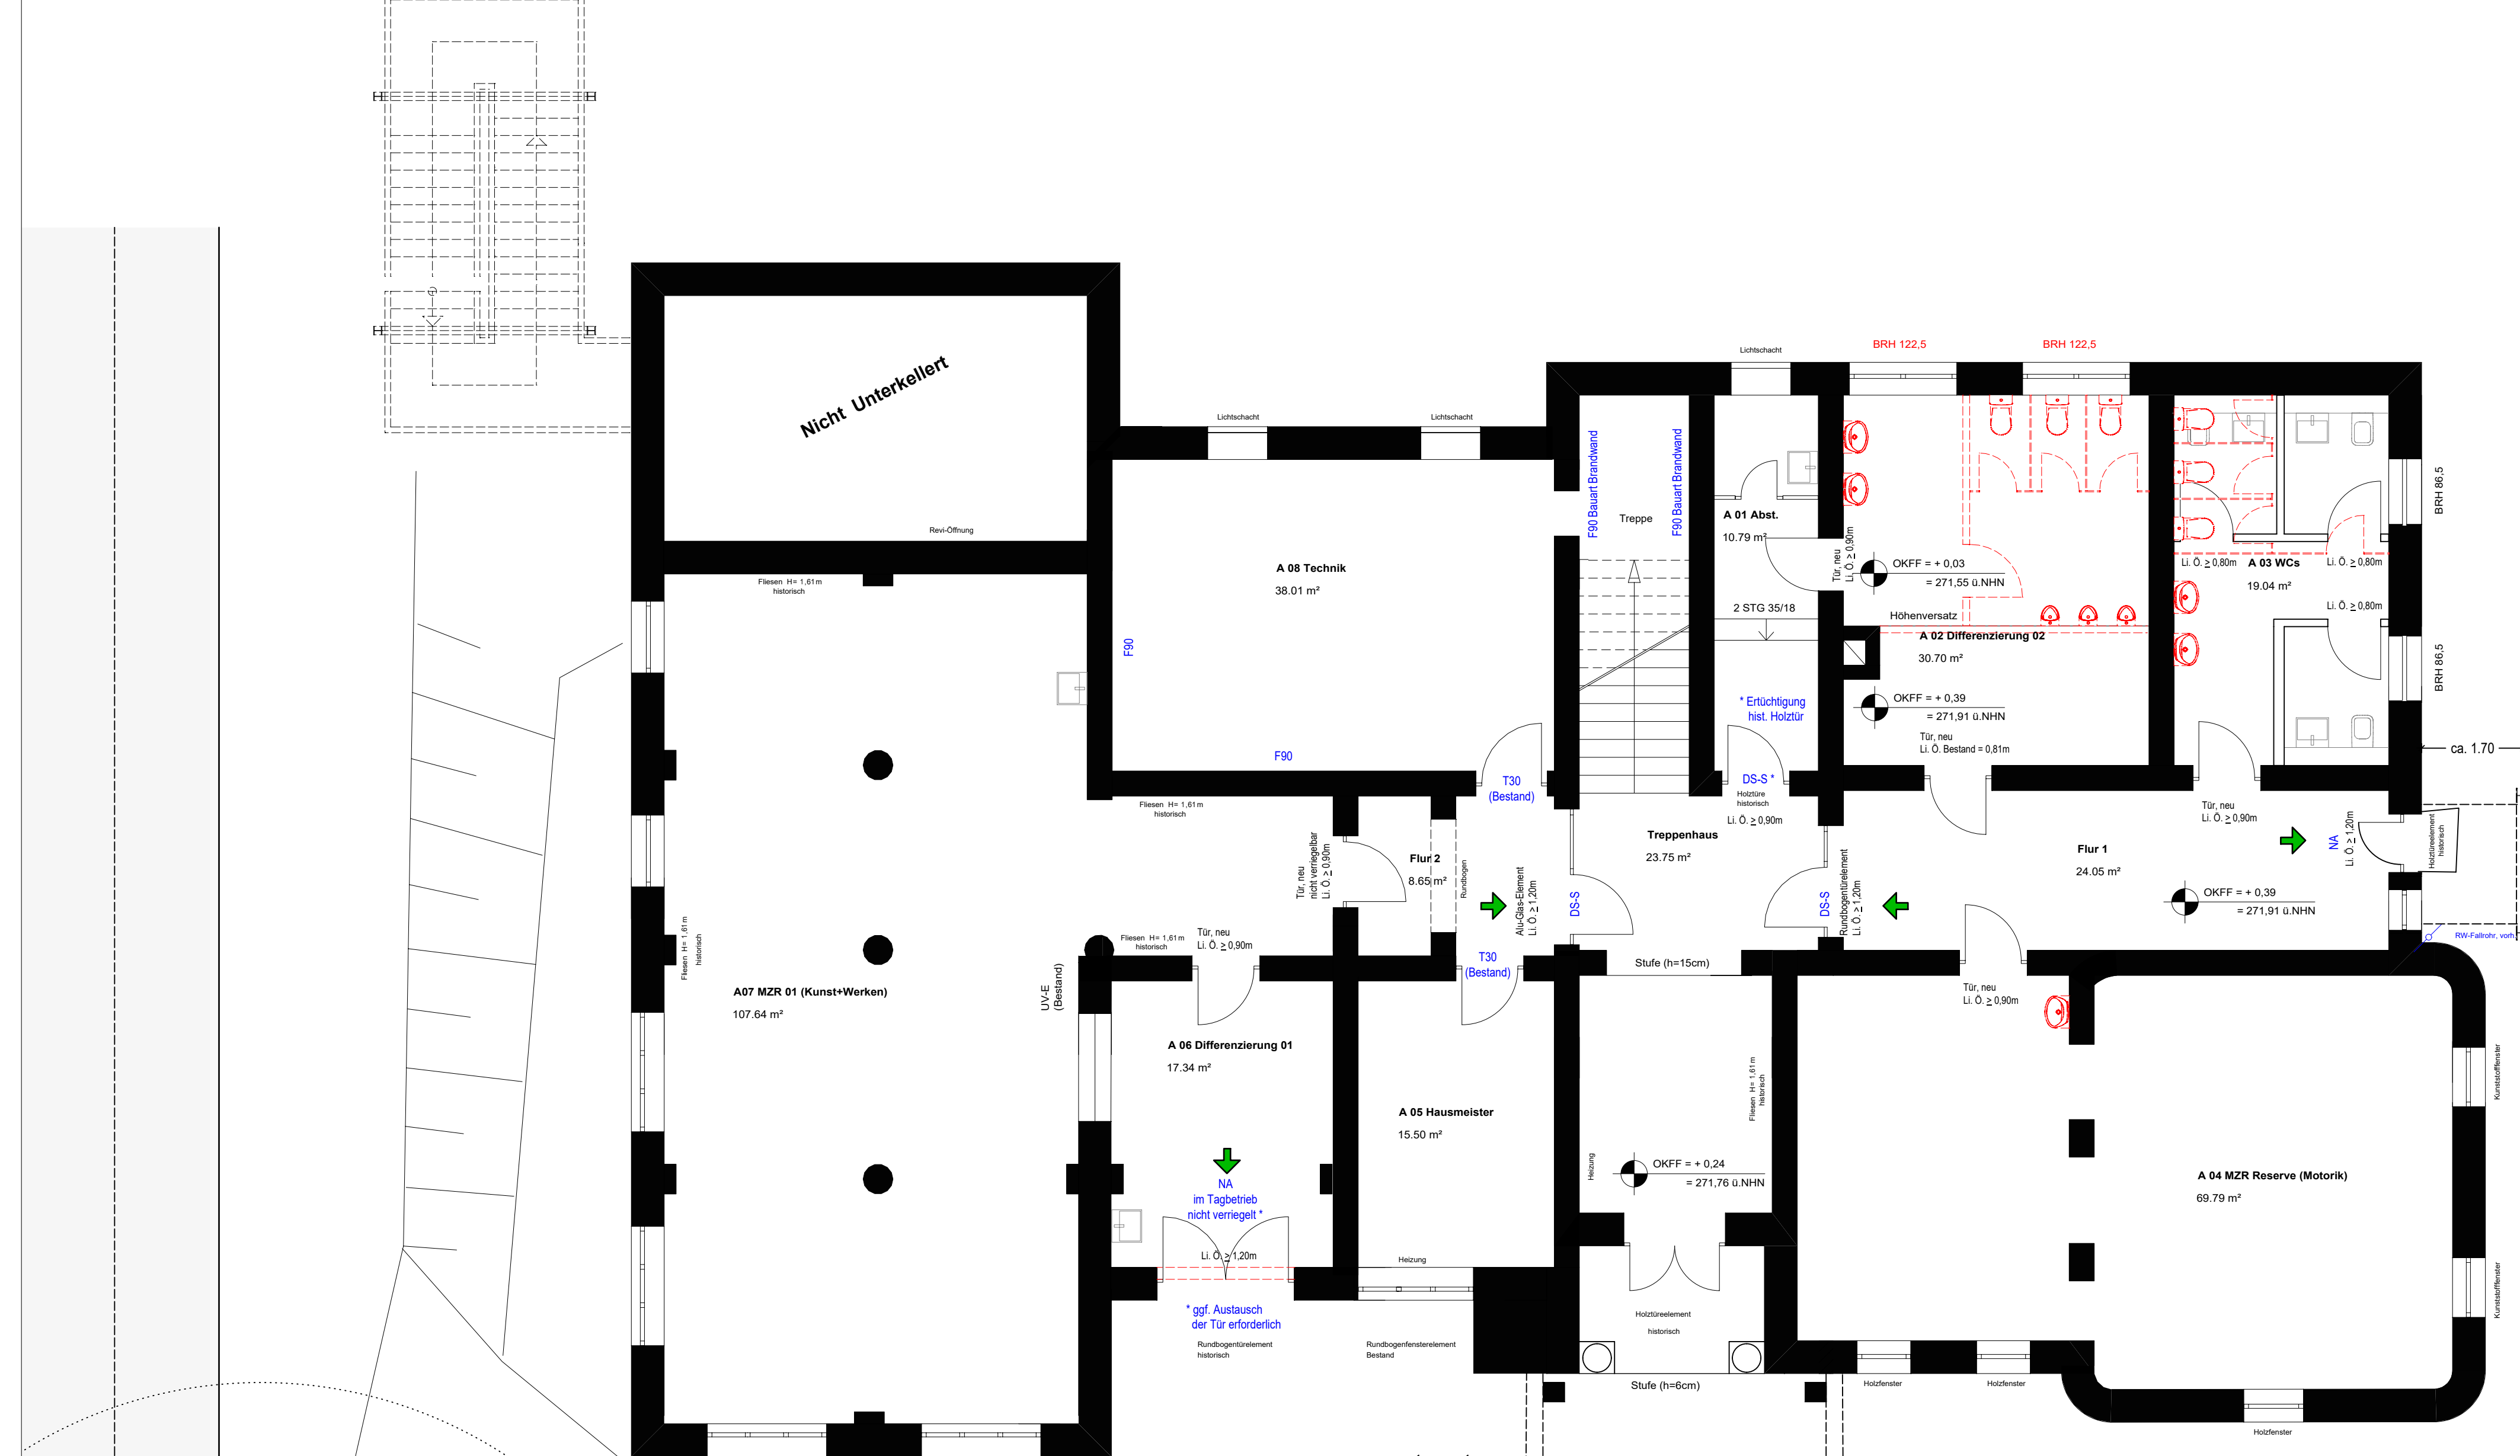







GEBÄUDE A

 


GEBÄUDE B

 LEGENDE

Bestand		OK	Oberkante	F50	Isierbestand
		UK	Unterseite	F50	Isierbestand
Abbruch		AK	Aussenrante	DB	Tür, durchschließend
		VK	Vorderkante	DB	Tür, durchschließend und selbstschließend
Mauwerk, neu		RK	Rückwandboden	RS	Tür, rauchdicht und selbstschließend
		RFB	Fertigbauboden	RS	Tür, feuchtdurch-, rauchdicht und selbstschließend
Sanitieranbau, neu		RG	Rangabgrenzung	TAB/RS	Tür, feuchtdurch-, rauchdicht und selbstschließend
		li RH	linke Rahmhöhe	RU/RS	Rettungsweg / Notausgang
		re RH	rechte Rahmhöhe	?	Festhalten
		WS	Wandschicht		

 **↴** Einschließung

Hohenzugsystem: N:NN

 Schacht

Alle Maße und Höhen sind vor Beginn der Arbeiten am Bau zu prüfen!

Die Zeichnung ist nur gültig in Verbindung mit den statischen Berechnungen, dem Brandschutzkonzept, dem Wärmeschutznachweis, dem raumakustischen Konzept, Leistungsverzeichnis und den Details!
Unklarheiten sind vor Ausführung mit der Bauleitung zu klären!

Alle Rechte, die sich aus dem Urhebergesetz ableiten lassen, stehen mir zu!

Alle Höhenmaße beziehen sich, soweit nicht anders angegeben auf OKFFB!

Die Zeichnung darf nur mit meiner Genehmigung vervielfältigt oder an Dritte weitergegeben werden!


[illegible]

VORABZUG

BAU/VORHABEN	Umbau und Erweiterung ehem. Realschule Am Häusling	Dr.-Ernst-Strasse 19 57074 Siegen
BAUHERR	Stadt Siegen	Linderplatz 7 57078 Siegen
ARCHITEKT	ALMASI UND STEIN Planungsgruppe GmbH	Obergraben 20 57072 Siegen Fon 0271 / 23669-0 Fax 0271 / 23669-60 Email info@almasi-stein.de


PLANINHALT					
Genehmigungsplanung		Grundriss EG			
GEZ.:	PLANSTAND:	MASSTAB:	BLATTGR:	PLANNUMMER	PLANBEZEICHNUNG
TJ	27.04.2023	1 : 75	A 0	03.01	GP_EG_220_c

GEBÄUDE C

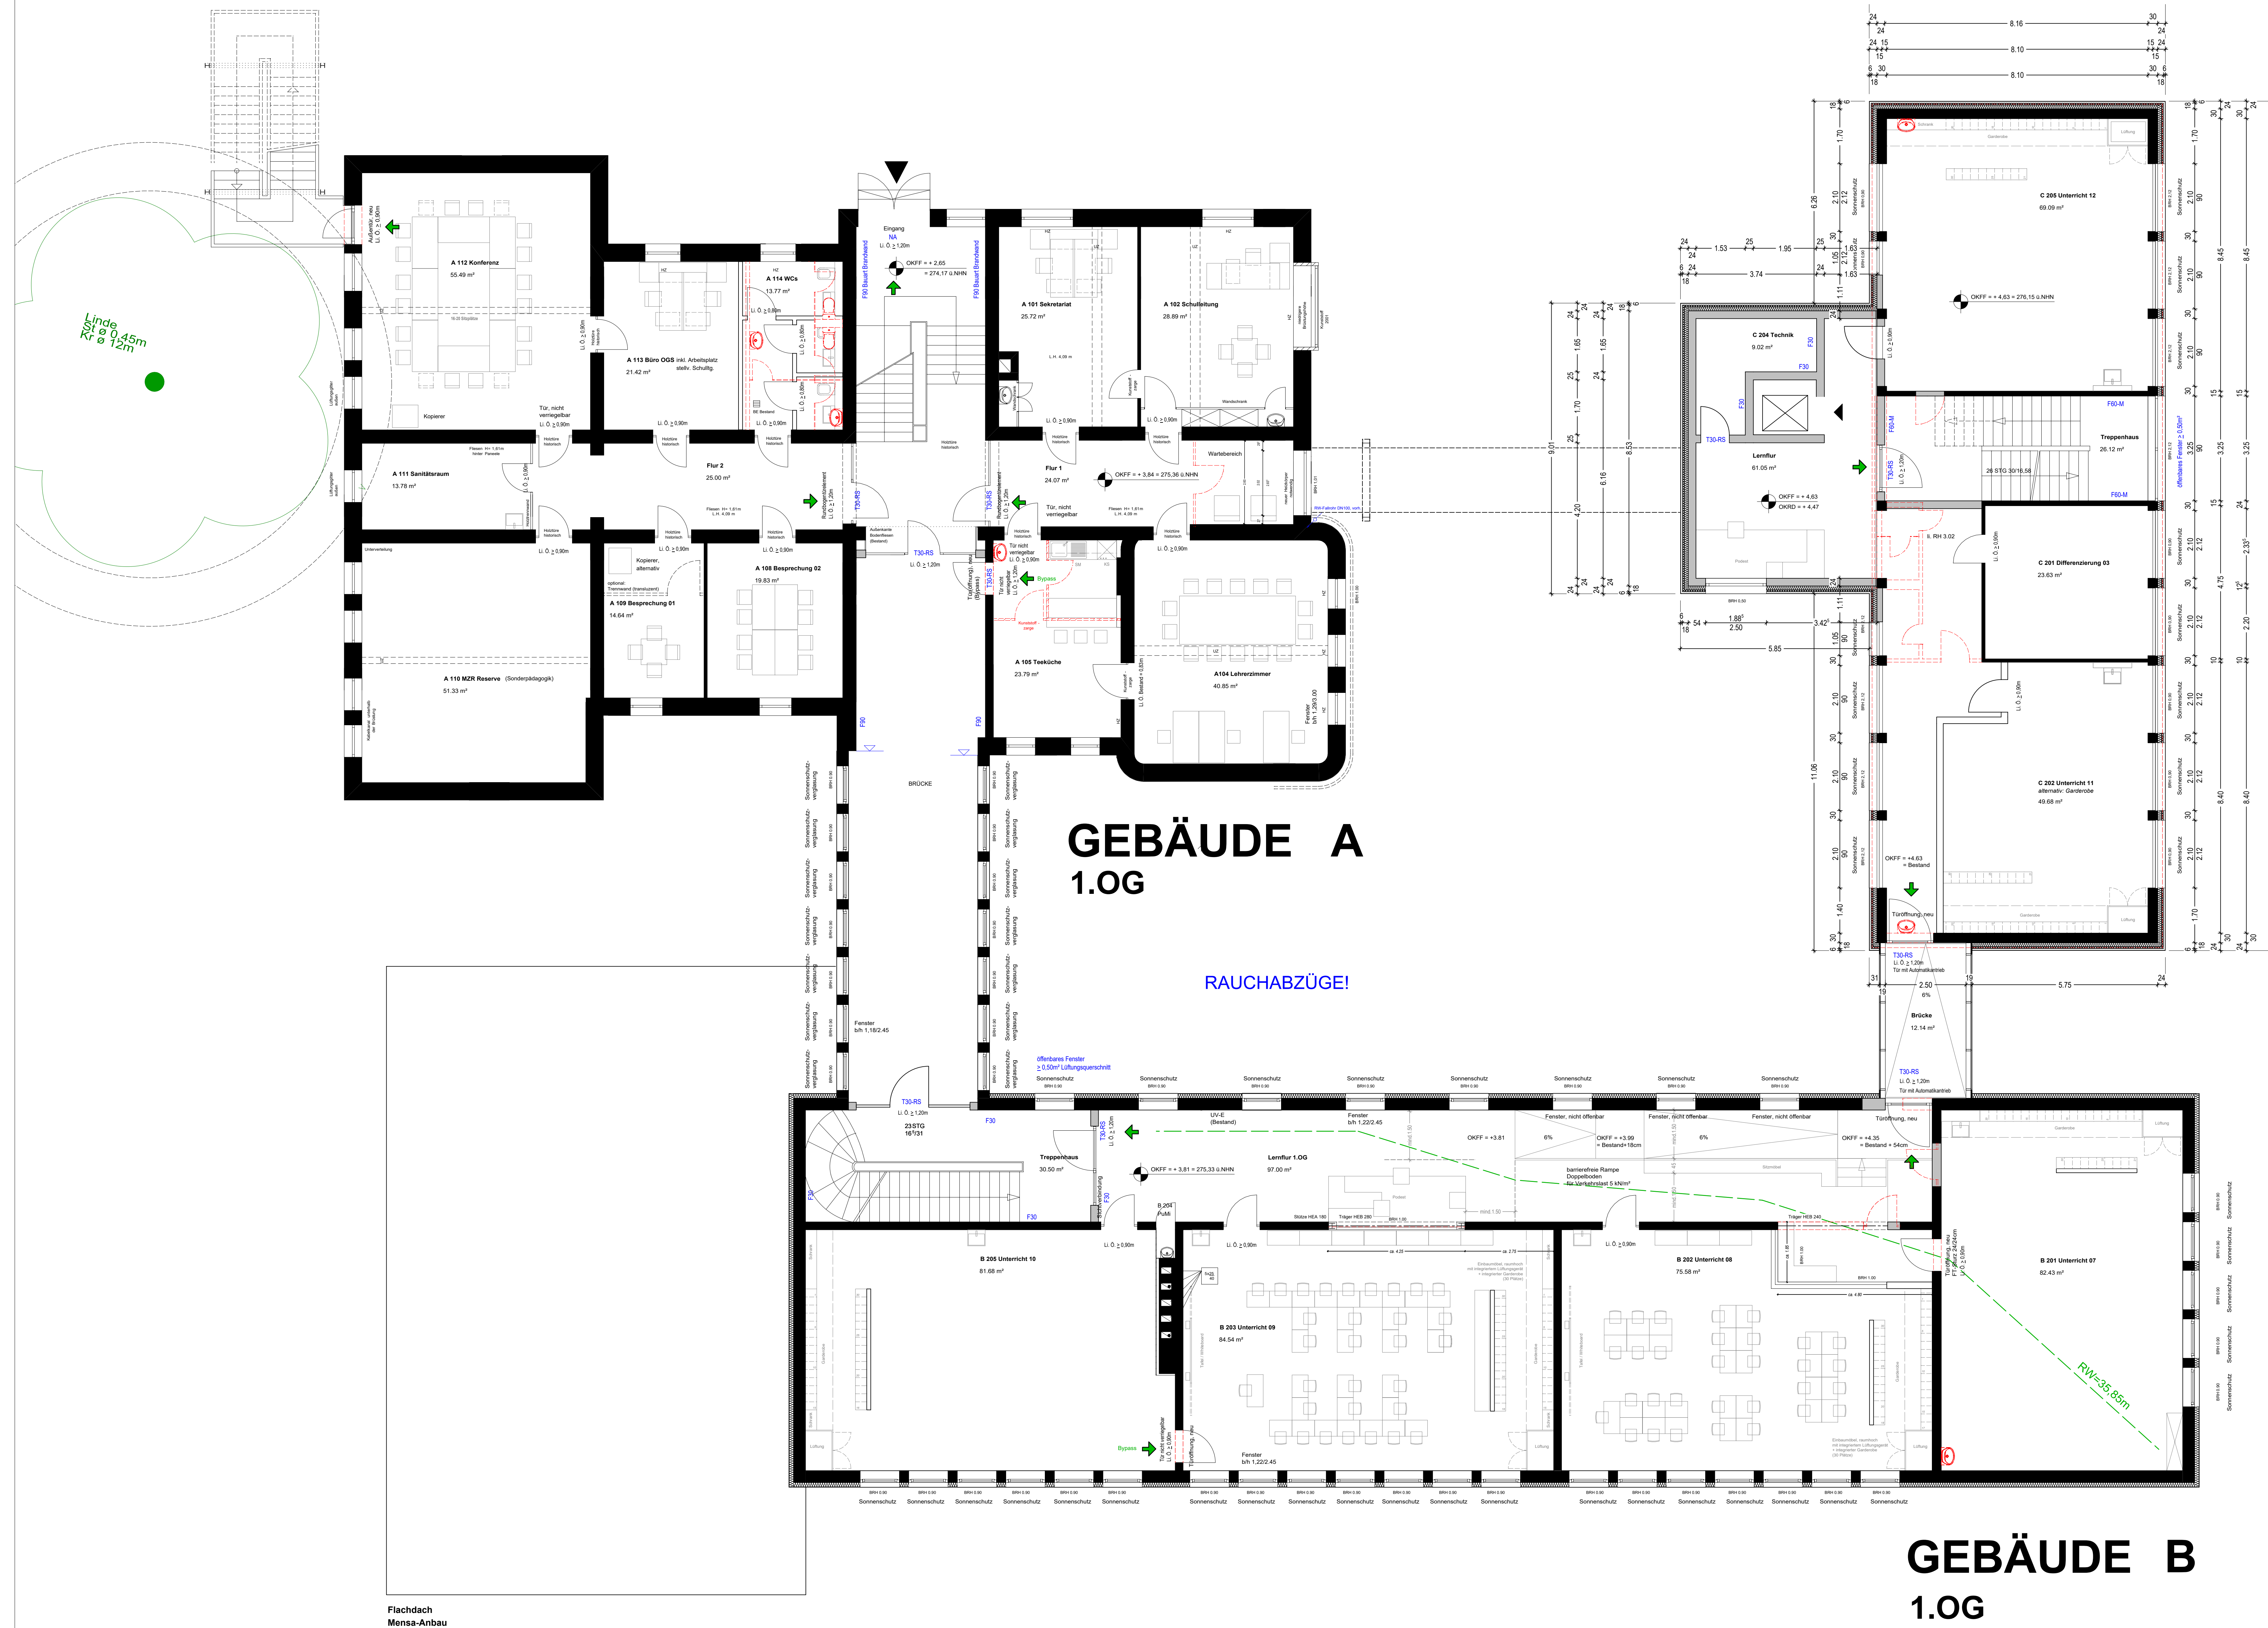

GEBÄUDE B


1.OG

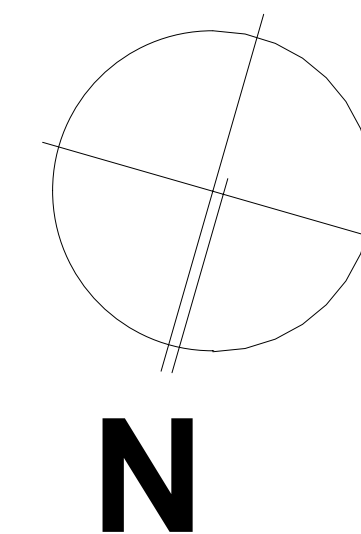


VORABZUG

BAUVERHABEN		Umbau und Erweiterung ehem. Realschule Am Häusling		Dr.-Ermst-Straße 19 57074 Siegen	
BAUHERR				Linderplatz 7 57078 Siegen	
ARCHITEKT		ALMASI UND STEIN Planungsgruppe GmbH		Obergarten 20 Fon 0271 / 23669-0 Email: info@almasi-stein.de	
PLANINHALT Genehmigungsplanung		Grundriss 1.0G			
GEZ.:	PLANSTAND:	MAßSTAB:	BLATTGR.	PLANNUMMER	PLANBEZEICHNUNG
TJ	27.04.2023	1 : 75	A 0	04.01	GP_OGT_240_c



GEBÄUDE C

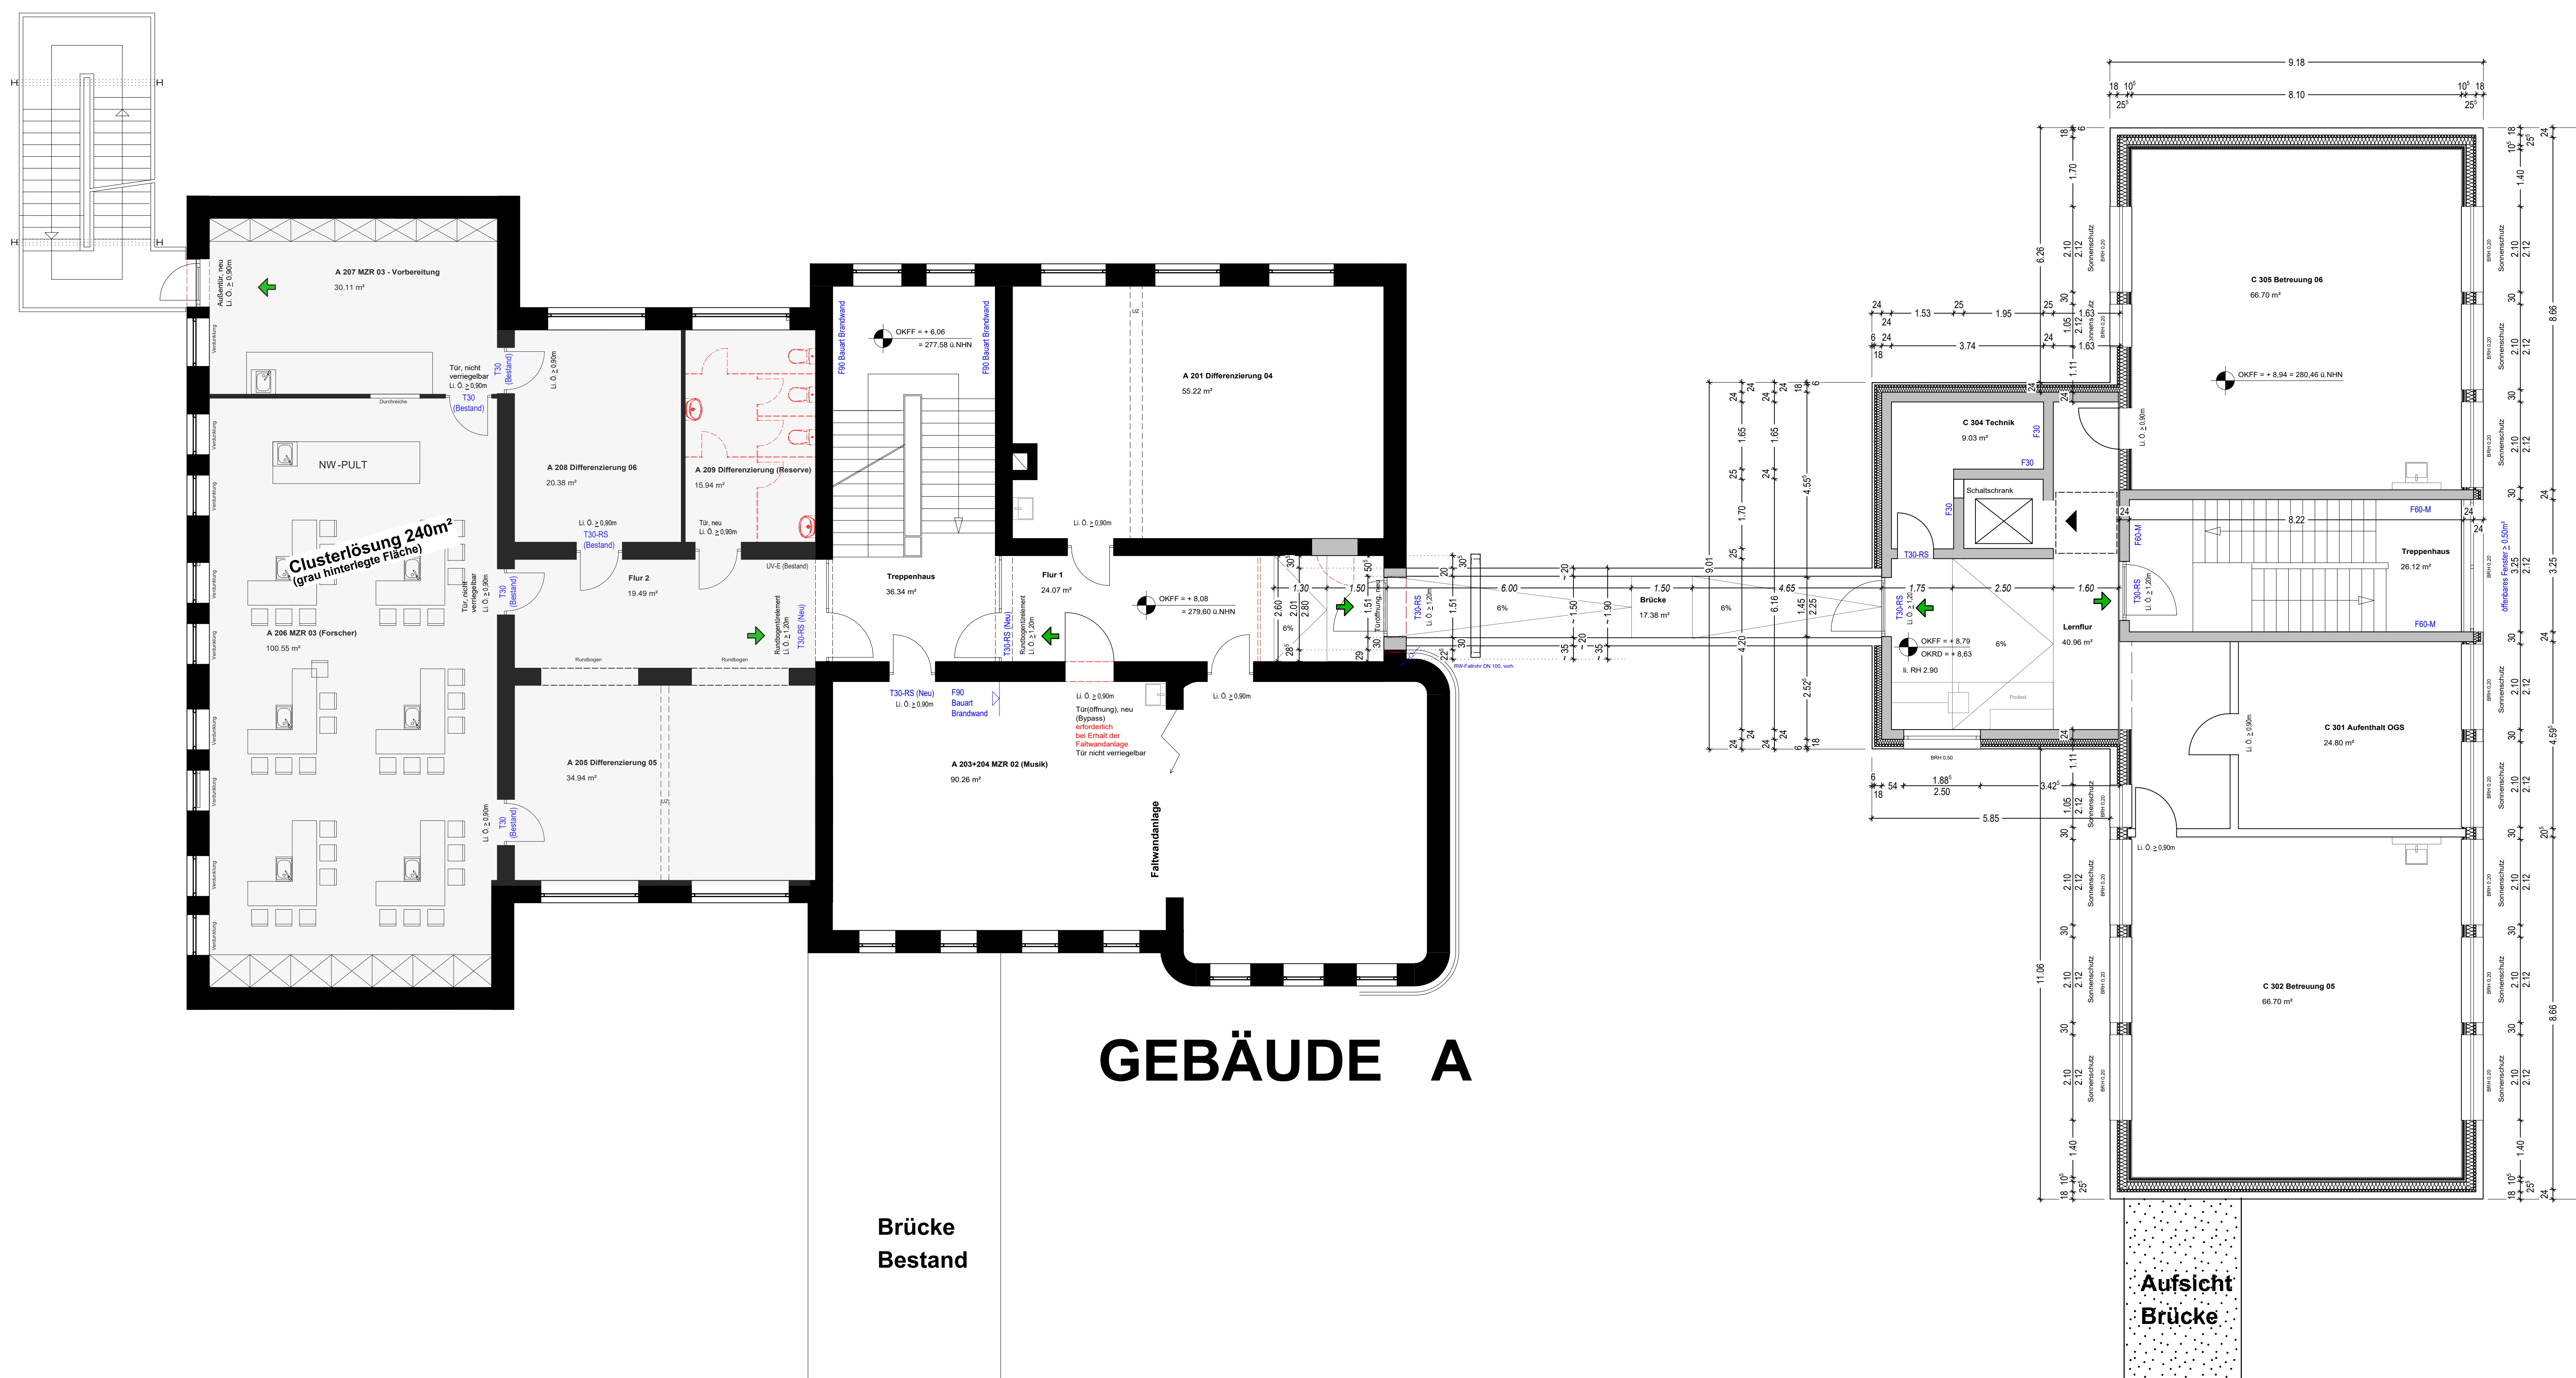

GEBÄUDE A

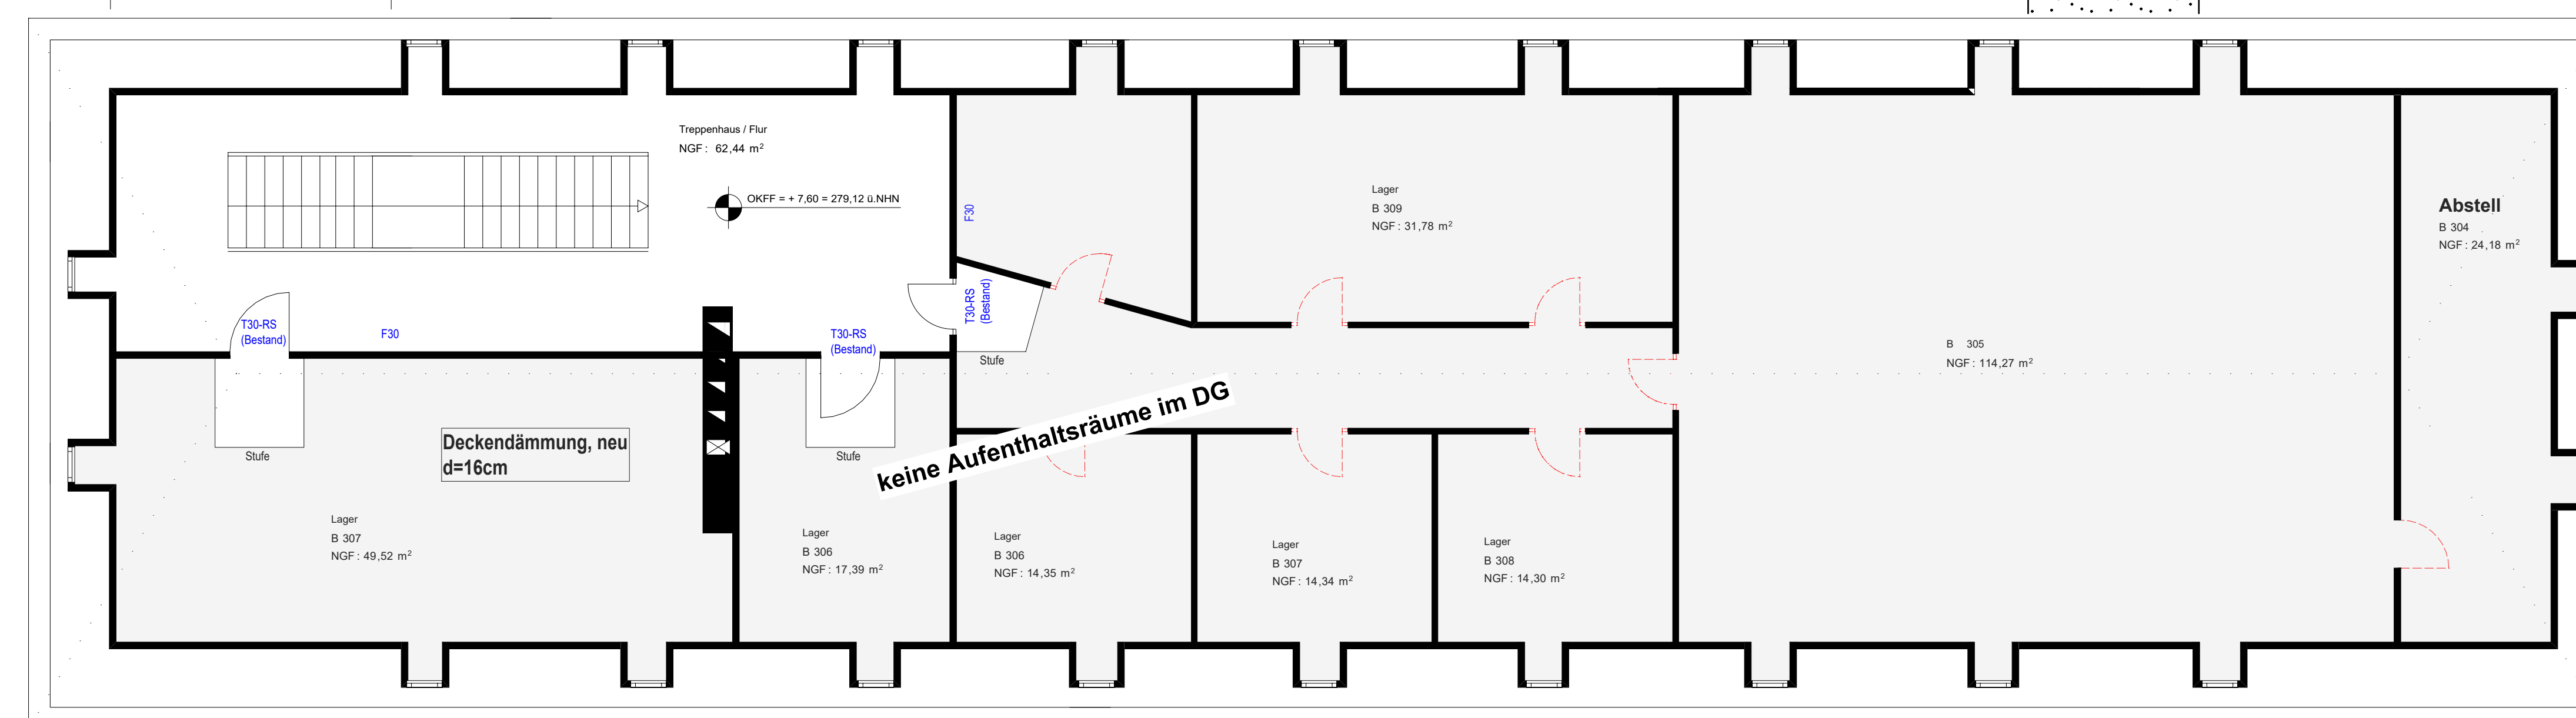

GEBÄUDE E

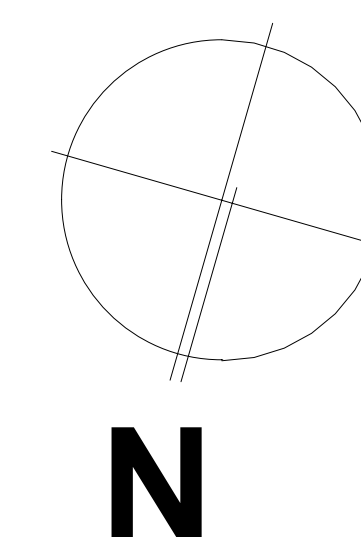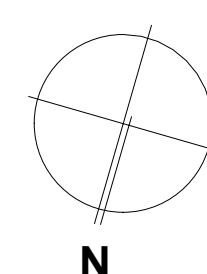

LEGENDE

Bestand		OK	Oberkante	F90	kueeneständig
		UK	Unterseite	PW / Hb	Kueenwand
Abbruch		AK	Aussenraume	DS	Tür durchstehend
		VK	Vorraume	DS-B	Tür rauchend und selbstschliessend
Mauerwerk neu		RFB	Rückfussboden	RS	Tür durchfallend und selbstschliessend
		FBE	Fertigglasboden	DS-B	Tür rauchend und selbstschliessend
Schleibelen neu		BG	Bürogleiche	TS	Tür feuwerwend, rauchdicht und selbstschliessend
		USB	letzte Stäume	TS-RS	Rettenung / Notausgang Feuerleiche
		I.O.	letzte Öffnungsbreite-zohe		
		WS	Wandlinie		
Trockenbauwand neu					
		▼	Erschließung		
Holztafelwand neu			Höhenbegrenzungssystem: N=N		Schacht
Dämmung					

Alle Maße und Höhen sind vor Beginn der Arbeiten am Bau zu prüfen!

Die Zeichnung ist nur gültig in Verbindung mit den statischen Berechnungen, dem Brandschutzkonzept, dem Wärmeschutznachweis, dem raumakustischen Konzept, Leistungsverzeichnis und den Details!

Unklarheiten sind vor Ausführung mit der Bauleitung zu klären!


Alle Rechte, die sich aus dem Urhebergesetz ableiten lassen, stehen mir zu!

Alle Höhenmaße beziehen sich, soweit nicht anders angegeben auf OKFER!

angegeben auf OKFFB!
Die Zeichnung darf nur mit meiner Genehmigung
vervielfältigt oder an Dritte weitergegeben

INDEX	DATUM	ÄNDERUNG
-------	-------	----------


INDEX	DATUM	ÄNDERUNG
a	09.03.2023	div. Änderungen und Ergänzungen

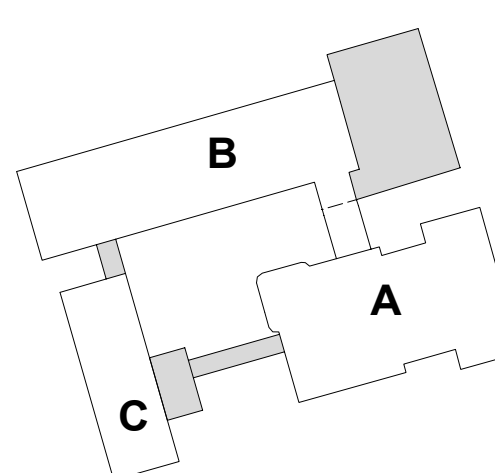
[illegible]

VORABZUG

BAUVORHABEN	Umbau und Erweiterung ehem. Realschule Am Häusling	Dr.-Ernst-Straße 19 57074 Siegen
BAUHERR	Stadt Siegen	Lindenplatz 7 57078 Siegen
ARCHITEKT	ALMASI UND STEIN Planungsgruppe GmbH	Obergraben 20 57072 Siegen Fax 0271 / 23669-0 info@almasi-stein.de

PLANINHALT		<h1 style="text-align: center;">Grundriss 2.0G</h1>			
Genehmigungsplanung					
GEZ.:	PLANSTAND:	MASSTAB:	BLATTGR:	PLANNUMMER	PLANBEZEICHNUNG
TJ	27.04.2023	1 : 75	A 0	05.01	GP_0G2_260_b

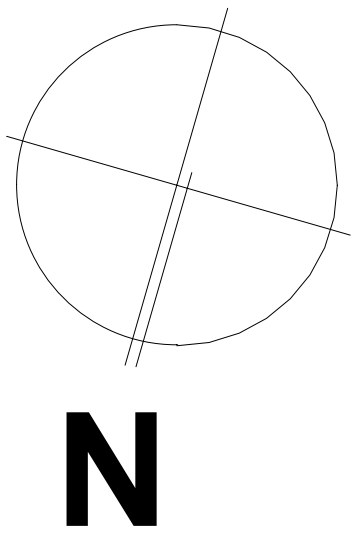
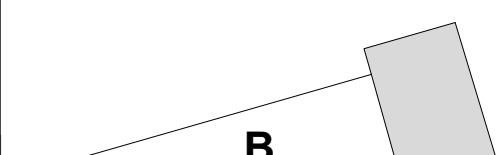
<p>Alle Maße und Höhen sind vor Beginn der Arbeiten am Bau zu prüfen!</p> <p>Die Zeichnung ist nur gültig in Verbindung mit den statischen Berechnungen, dem Brandschutzkonzept, dem Wärmeschutznachweis, dem räumakustischen Konzept, Leistungsverzeichnis und den Details!</p> <p>Unklarheiten sind vor Ausführung mit der Bauleitung zu klären!</p> <p>Alle Rechte, die sich aus dem Urhebergesetz ableiten lassen, stehen mir zu!</p> <p>Alle Höhenmaße beziehen sich, soweit nicht anders angegeben auf OKFFB!</p> <p>Die Zeichnung darf nur mit meiner Genehmigung ververvielfältigt oder an Dritte weitergegeben werden!</p>	
---	---

		<h1>VORABZUG</h1>			
BAUVORHABEN		Umbau und Erweiterung ehem. Realschule Am Häusling		Dr.-Ernst-Strasse 19 57074 Siegen	
BAUHERR		Stadt Siegen		Linderplatz 7 57078 Siegen	
ARCHITEKT		ALMASI UND STEIN Planungsguppe GmbH		Oberrgarten 20 Fon 0271/ 23669-0 Fax 0271/ 23666-0 Email info@almasi-stein.de	
PLANINHALT		<h2>Genehmigungsplanung</h2>			
		<h3>Grundriss Dachgeschoss A-Gebäude / Aufsicht Flachdach C-Gebäude</h3>			
GEZ.	PLANSTAND:	MASSSTAB:	BLATTZUF.	PLANNUMMER	PLANBEZEICHNUNG
TJ	27.04.2023	1 : 75	A 0	06.01	GP_DF_DG_280_c



<p>Alle Maße und Höhen sind vor Beginn der Arbeiten am Bau zu prüfen!</p> <p>Die Zeichnung ist nur gültig in Verbindung mit den statischen Berechnungen, dem Brandschutzkonzept, dem Wärmeschutznachweis, dem räumstechnischen Konzept, Leistungsverzeichnis und den Details!</p> <p>Unklarheiten sind vor Ausführung mit der Bauleitung zu klären!</p> <p>Alle Rechte, die sich aus dem Urhebergesetz ableiten lassen, stehen mir zu!</p> <p>Alle Höhenmaße beziehen sich, soweit nicht anders angegeben auf OKFFB!</p> <p>Die Zeichnung darf nur mit meiner Genehmigung vervielfältigt oder an Dritte weitergegeben werden!</p>	
---	--

[illegible]

PLANINHALT	
Genehmigungsplanung	Schnitt B 1-1, B 2-2

GEZ.:	PLANSTAND:	MAßSTAB:	BLATTGR:	PLANNUMMER	PLANBEZEICHNUNG
TJ	27.04.2023	1:75	A 0		



Alle Maße und Höhen sind vor Beginn der Arbeiten am Bau zu prüfen!

Die Zeichnung ist nur gültig in Verbindung mit den statischen Berechnungen, dem Brandschutzkonzept, dem Wärmeschutznachweis, dem raumakustischen Konzept, Leistungsverzeichnis und den Details!

Unklarheiten sind vor Ausführung mit der Bauleitung zu klären!

Alle Rechte, die sich aus dem Urhebergesetz ableiten lassen, stehen mir zu!


Alle Höhenmaße beziehen sich, soweit nicht anders angegeben auf OKFFB!

Die Zeichnung darf nur mit meiner Genehmigung ververvielfältigt oder an Dritte weitergegeben werden!

The drawing is a technical architectural section of a building. It shows a cross-section with various rooms and structural elements. Three specific areas are highlighted with letters: 'A' is located in a room on the right side, 'B' is in a room above it, and 'C' is in a room on the left side. The drawing includes walls, floors, and roof structures, with some areas shaded to indicate different materials or construction details.

	<h1>VORABZUG</h1>				
BAU/VORHABEN	Umbau und Erweiterung ehem. Realschule Am Häusling			Dr.-Ernst-Sträße 19 57076 Siegen	
BAUHERR	Stadt Siegen			Umlenplatz 7 57078 Siegen	
ARCHITEKT	ALMASI UND STEIN Planungsgruppe GmbH			Overgraben 20 Fon 0271/ 23669-0 Fax 0271/ 23669-46 Email info@almasi-stein.de	
PLANINHALT					
Genehmigungsplanung		<h2>Schnitte C 1-1, C 2-2, C 3-3</h2>			
GEZ.	PLANSTAND:	MAßSTAB:	BLATTGR:	PLANNUMMER	PLANBEZEICHNUNG
TJ	27.04.2023	1 : 75	A 0	07.01	GP_Schn C1-1_300_c



<p>Alle Maße und Höhen sind vor Beginn der Arbeiten am Bau zu prüfen!</p> <p>Die Zeichnung ist nur gültig in Verbindung mit den statistischen Berechnungen, dem Brandschutzkonzept, dem Wärmeschutznachweis, dem raumakustischen Konzept, Leistungsverzeichnis und den Details!</p> <p>Unklarheiten sind vor Ausführung mit der Bauleitung zu klären!</p> <p>Alle Rechte, die sich aus dem Urhebergesetz ableiten lassen, stehen mir zu!</p> <p>Alle Höhenmaße beziehen sich, soweit nicht anders angegeben auf OKFFB!</p> <p>Die Zeichnung darf nur mit meiner Genehmigung vervielfältigt oder an Dritte weitergegeben werden!</p>	
---	---

[illegible]

		<h1>VORABZUG</h1>			
BAU/VORHABEN	Umbau und Erweiterung ehem. Realschule Am Häusing			Dr.-Ernst-Straße 19 57074 Siegen	
BAUHERR	Stadt Siegen			Lindenplatz 7 57078 Siegen	
ARCHITEKT	ALMASI UND STEIN Planungsgruppe GmbH			Obergraben 20 Fax 0271 / 23859-0 Email info@almasi-stein.de	
PLANINHALT Genehmigung/Splanung					
<h2>Ansichten B-Gebäude / Mensa</h2>					
GEZ.:	PLANSTAND:	MAßSTAB:	BLATTGR:	PLANNUMMER	PLANBEZEICHNUNG
TJ	27.04.2023	1:75	A 0	07.02	GP_Ans B-Mensa_401_a