


Lageplan Marktplatz  
Siegener Stadtfest 2023  
(Stand: 27.07.2023)

→ = Fluchtwege

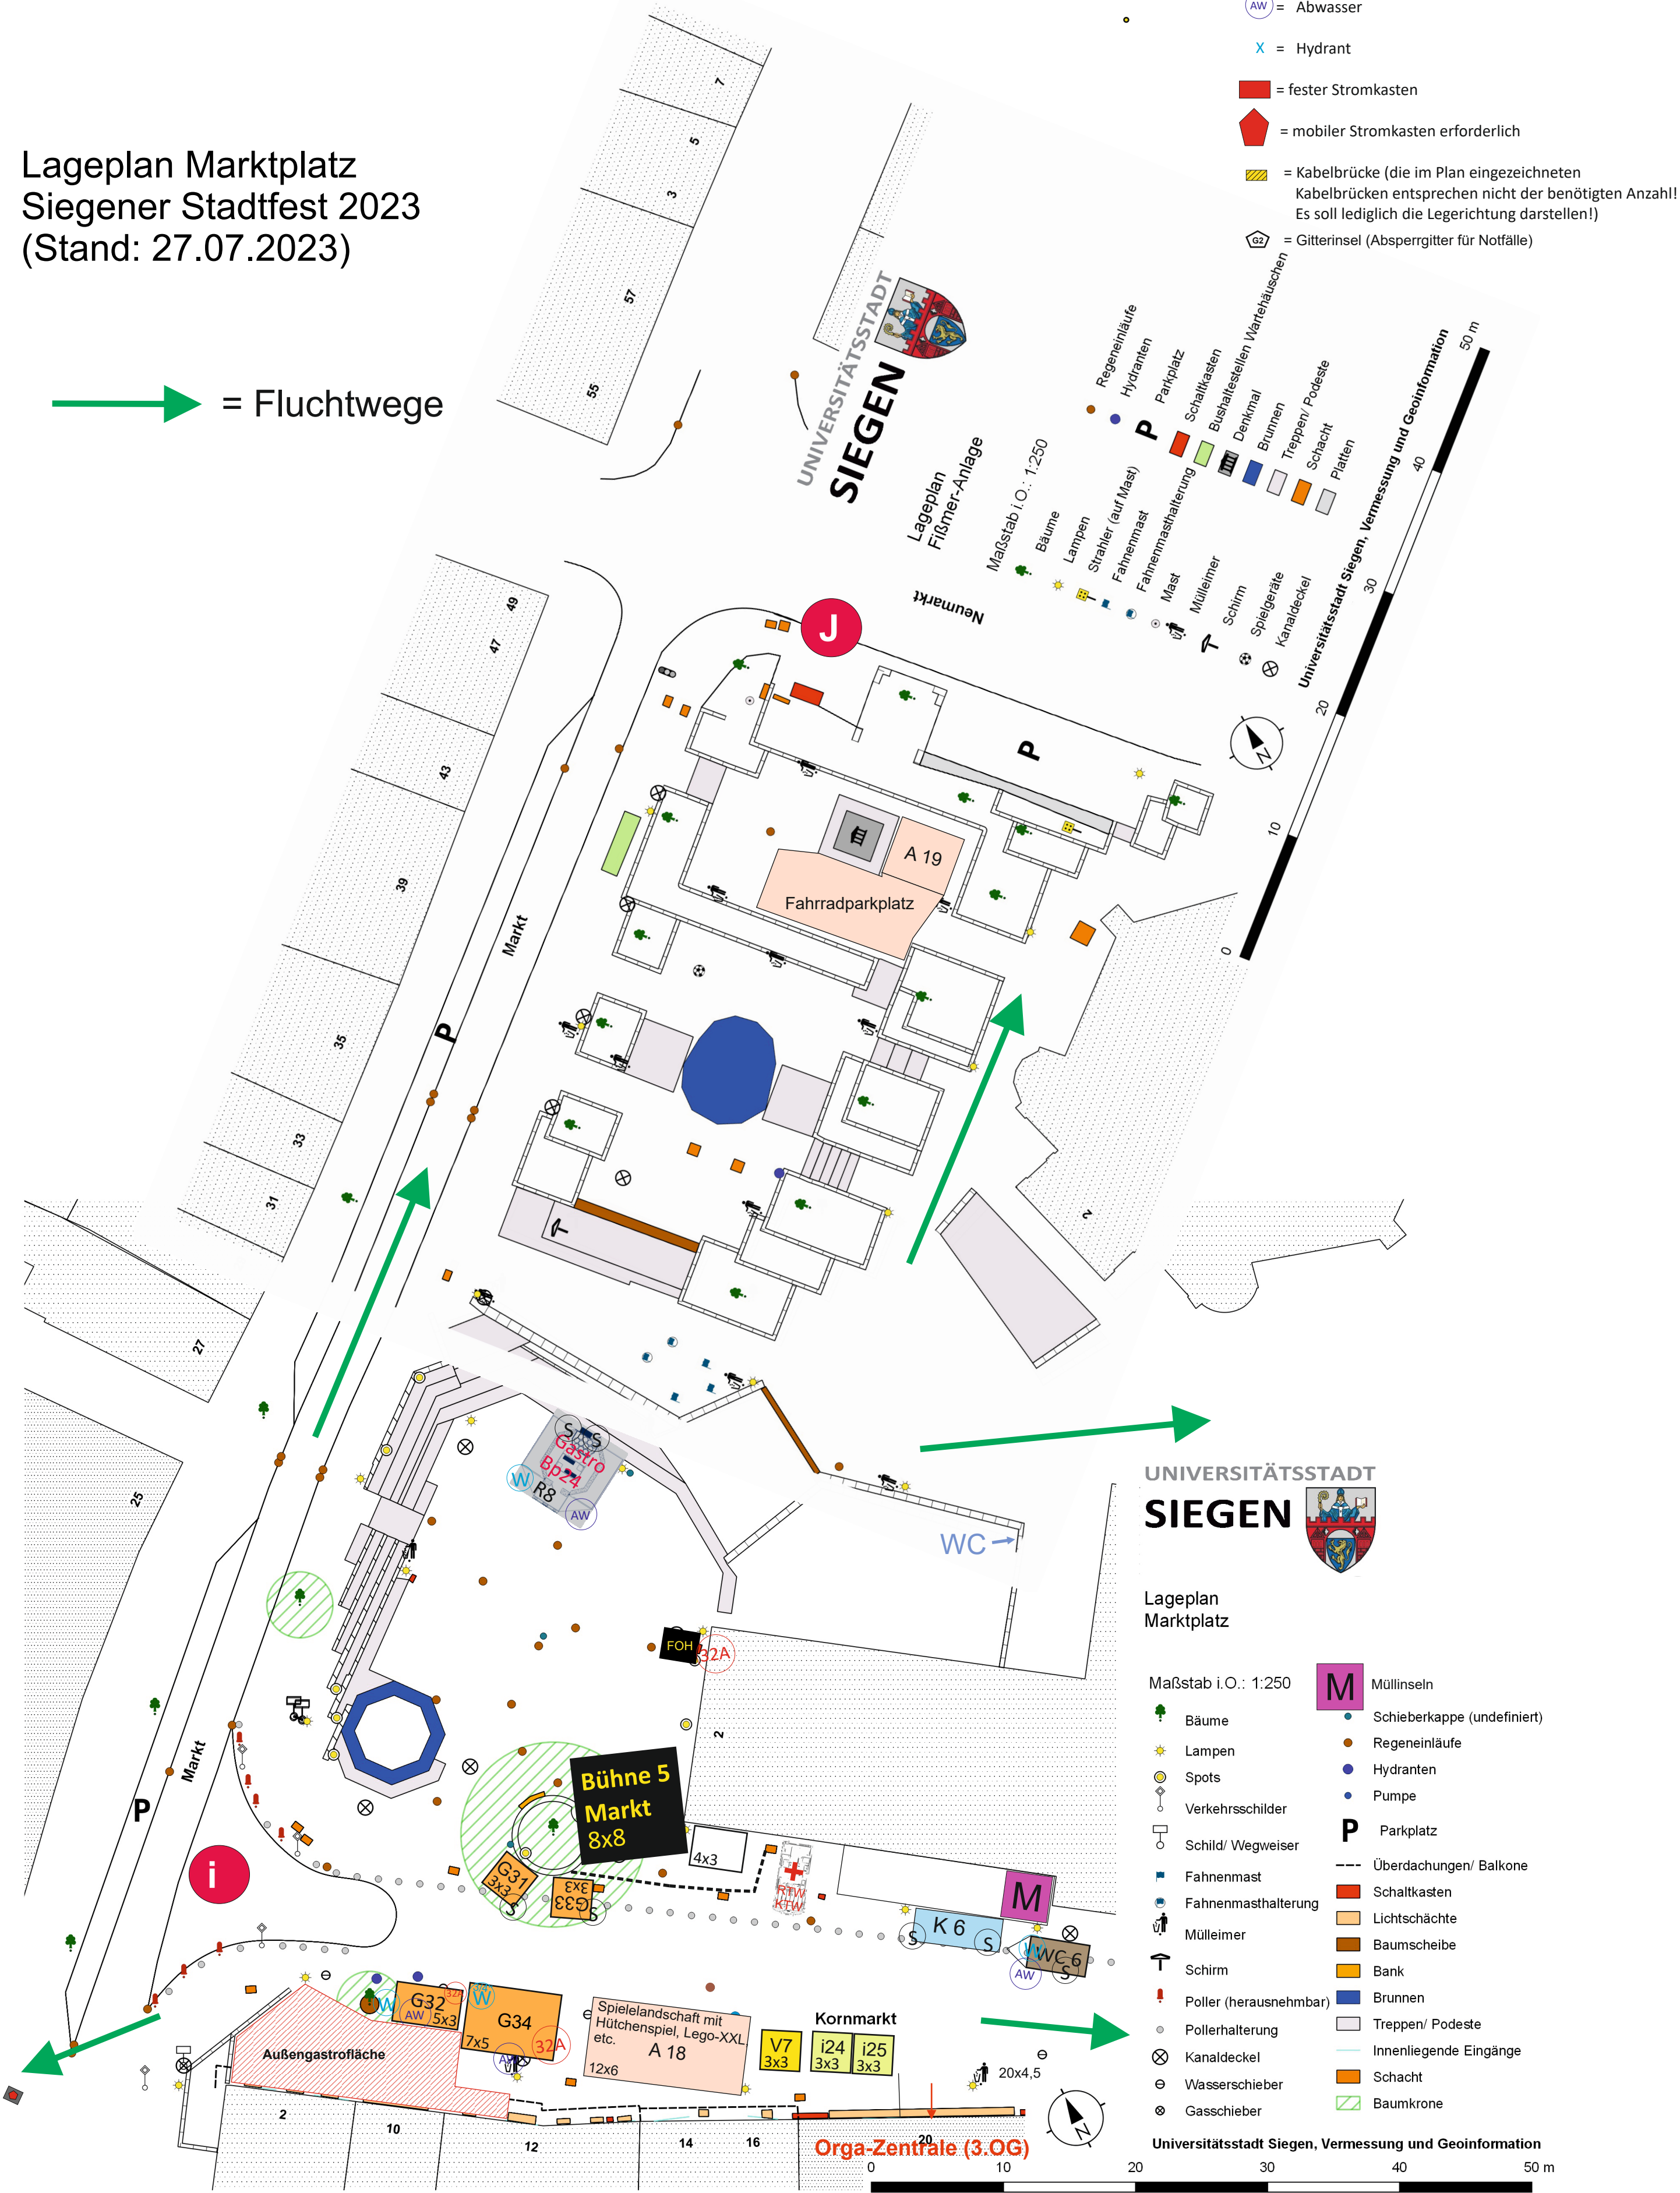

UNIVERSITÄTSSTADT  
**SIEGEN**

Lageplan  
Marktplatz

Maßstab i.O.: 1:250

- Bäume
- Lampen
- Spots
- Verkehrsschilder
- Schild/ Wegweiser
- Fahnenmast
- Fahnenmasthalterung
- Mülleimer
- Schirm
- Poller (herausnehmbar)
- Pollerhalterung
- Kanaldeckel
- Wasserschieber
- Gasschieber
- Müllinseln
- Schieberkappe (undefiniert)
- Regeneinläufe
- Hydranten
- Pumpe
- Parkplatz
- Überdachungen/ Balkone
- Schaltkasten
- Lichtschächte
- Baumscheibe
- Bank
- Brunnen
- Treppen/ Podeste
- Innenliegende Eingänge
- Schacht
- Baumkrone

Universitätsstadt Siegen, Vermessung und Geoinformation