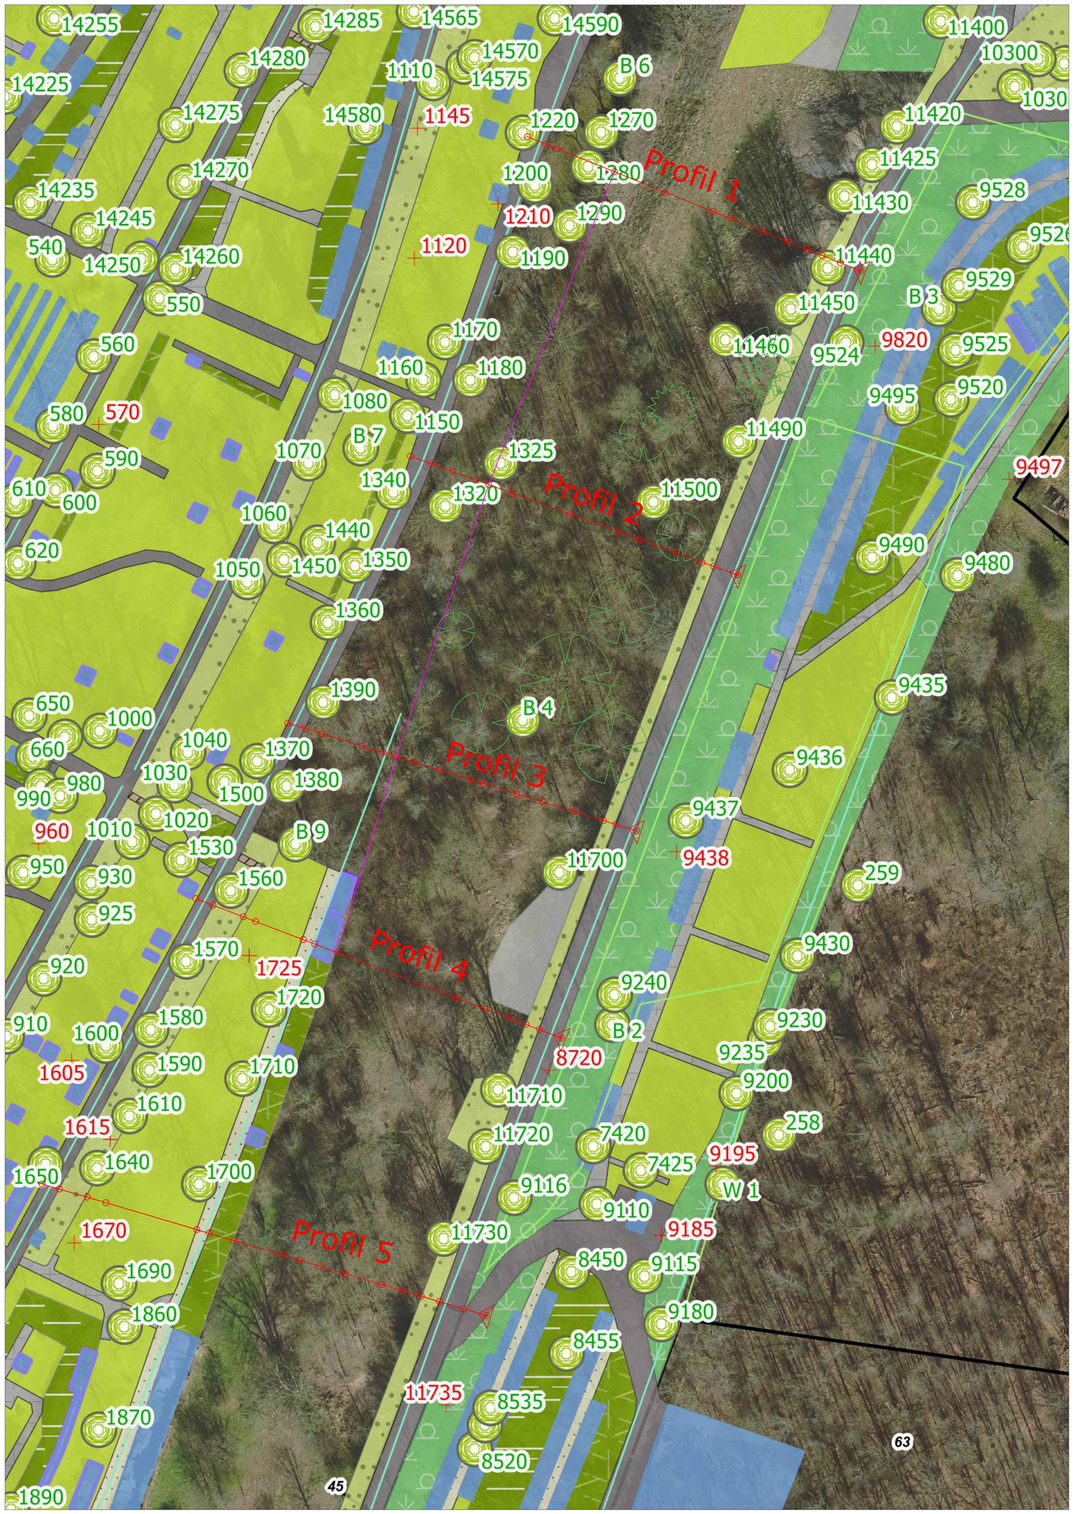

Höhenprofile Friedhof Lindenberg
potenzielle Erweiterungsfläche
der muslimischen Felder

Maßstab 1:250 i.O.
DB 4120
erstellt am: 20.10.2022
Universitätsbauhof Siegen
AG 4/2-1 Vermessung

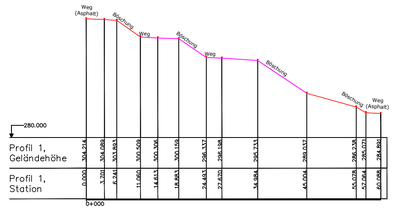

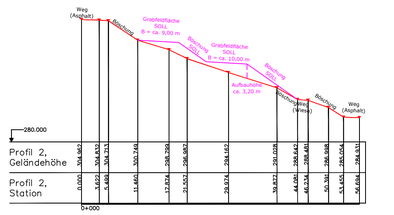

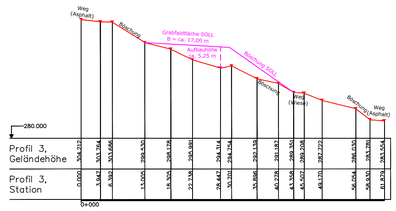

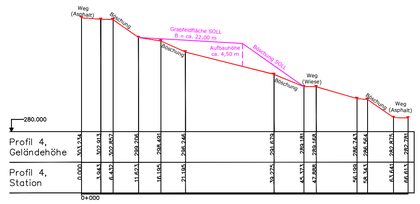

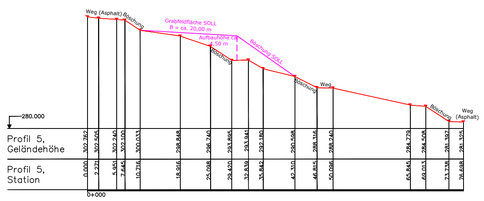

Änderungsvermerk	
Datum	Inhalt

Auftraggeber:
Universitätsstadt Siegen
Abteilung 4/6 Grünflächen
Arbeitsgruppe 4/6-1
Friedhöfe

UNIVERSITÄTSSTADT SIEGEN

N

Auftrag:
Erweiterung Grabfelder 84 und 87 Friedhof Lindenberg

Bearbeitet:	Ru	21.10.2022	Plangröße: 841 x 594 mm	Maßstab: unmaßstäblich
Gezeichnet:	Ru	21.10.2022		
Geprüft:				

Planinhalt: Bestandsübersichtsplan, Ausbauprofile Erdarbeiten

Plannr.: 001